



MIEJSCOWY PLAN ZAGOSPODAROWANIA PRZESTRZENNEGO GMINY MIĘDZYCHÓD - OBRĘB MIĘDZYCHÓD NADLEŚNICTWO ("LUBIATÓW")

ZAŁĄCZNIK NR 1

PROJEKT - WYŁOŻENIE DO PUBLICZNEGO WGLĄDU

UKŁAD WSPÓŁRZĘDNYCH PL-2000
ŹRÓDŁO MAPY ZASADNICZEJ W POSTACI WEKTOROWEJ
STAROSTA MIĘDZYCHODZKI
LICENCJA NR PODGIK.6640.1.3.2023_3014_CL1

SKALA 1 : 1000

0 10 20 40 m


OZNACZENIA



GRANICA OPRACOWANIA



LINIE ROZGRANICZAJĄCE TERENY O RÓŻNYM PRZEZNACZENIU
LUB RÓŻNYCH ZASADACH ZAGOSPODAROWANIA

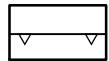

NIEPRZEKRACZALNA LINIA ZABUDOWY




TEREN GÓRNICTWA I WYDOBYCIA

PLAN LEŻY W GRANICACH:

- OBSZARU CHRONIONEGO KRAJOBRAZU "H MIĘDZYCHÓD"
- OBSZARU NATURA 2000 "PUSZCZA NOTECKA" (PLB300015)
- OBSZARU GÓRNICZEGO "MIĘDZYCHÓD"
- TERENU GÓRNICZEGO "MIĘDZYCHÓD"
- UDOKUMENTOWANEGO ZŁOŻA GAZU ZIEMNEGO "MIĘDZYCHÓD"

WYRYS ZE STUDIUM UWARUNKOWAŃ I KIERUNKÓW ZAGOSPODAROWANIA PRZESTRZENNEGO GMINY MIĘDZYCHÓD

SKALA 1 : 10 000

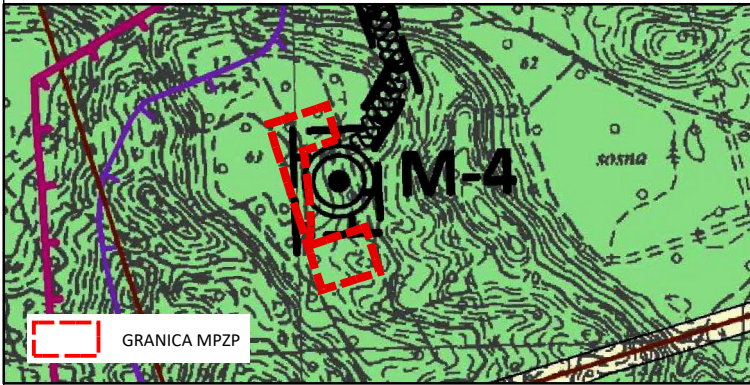

OZNACZENIA



OBSZAR LOKALIZACJI OBIEKTÓW ZWIĄZANYCH Z ZAGOSPODAROWANIEM
ZŁOŻ ROPY I GAZU WRAZ Z GRANICAMI OPRACOWANIA MPZP



ODWIERT EKSPLOATACYJNY GAZOWY

