


Załącznik nr 1b do uchwały nr Rady Miejskiej Międzychód z dnia r.

ZMIANA MIEJSCOWEGO PLANU ZAGOSPODAROWANIA PRZESTRZENNEGO GMINY MIĘDZYCHÓD - CZĘŚĆ OBRĘBU MIĘDZYCHÓD (REJON UL. ŚW. JANA PAWŁA II) I CZĘŚĆ OBRĘBU WIELOWIEŚ (DZ. NR 80/7)

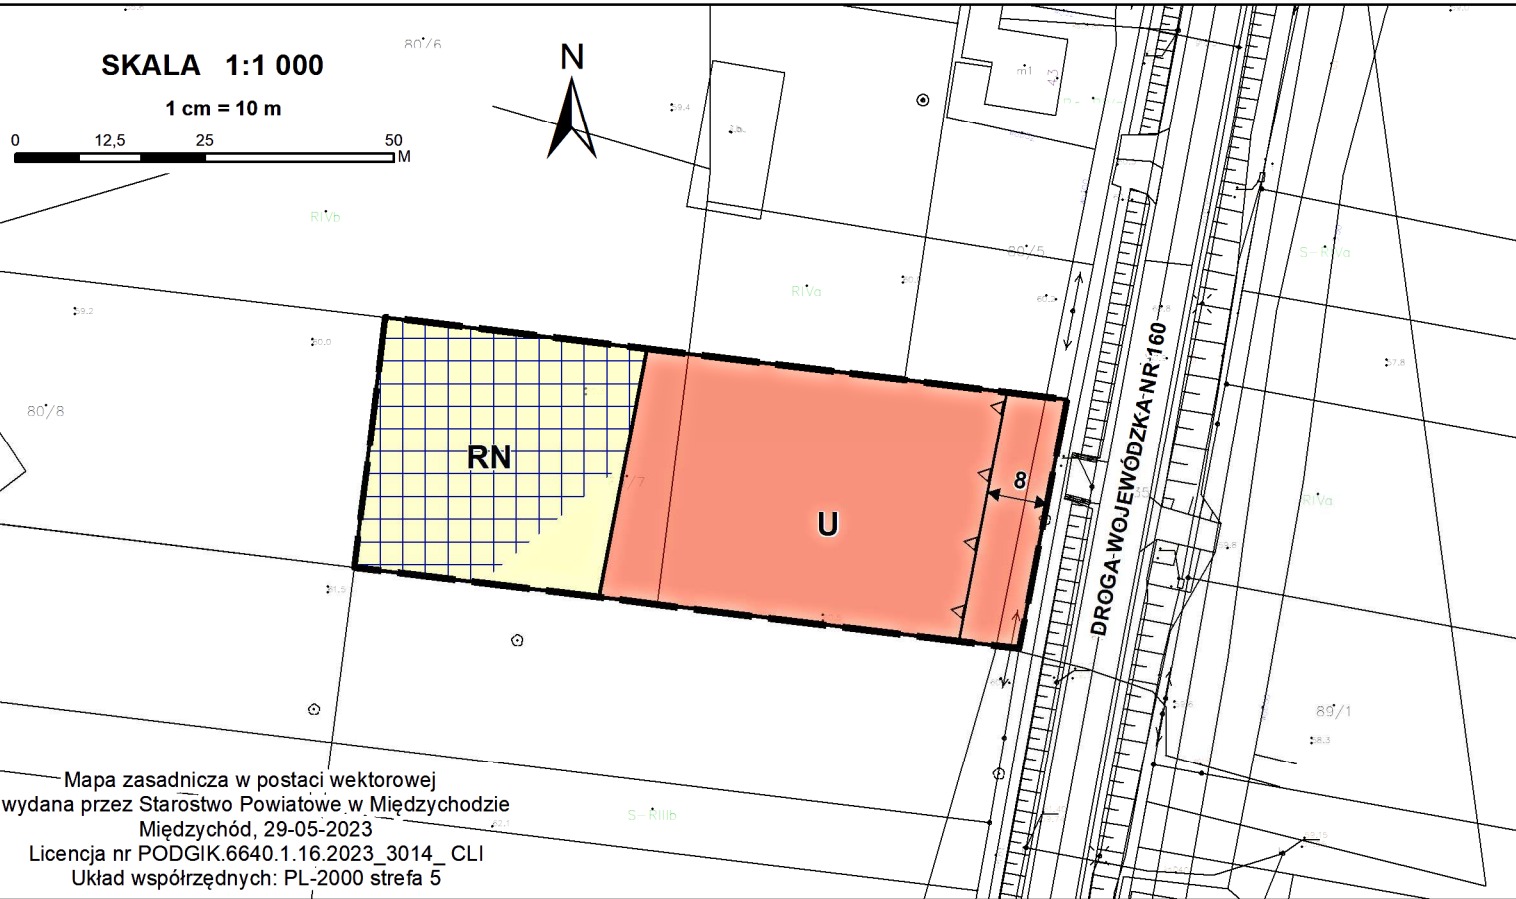


Mapa zasadnicza w postaci wektorowej
wydana przez Starostwo Powiatowe w Międzychodzie
Międzychód, 29-05-2023
Licencja nr PODGIK.6640.1.16.2023_3014_CLI
Układ współrzędnych: PL-2000 strefa 5

OZNACZENIA:

- GRANICA ZMIANY MIEJSCOWEGO PLANU ZAGOSPODAROWANIA PRZESTRZENNEGO BĘDĄCA JEDNOCZEŚNIE GRANICĄ GŁÓWNEGO ZBIORNIKA WÓD PODZIEMNYCH NR 146 - SUBZBIORNIK JEZIORO BYTYŃSKIE-WRONKI-TRZCIEL, GRANICĄ STREFY OCHRONY KONSERWATORSKIEJ STANOWISKA ARCHEOLOGICZNEGO ORAZ GRANICĄ OBSZARU CHRONIONEGO KRAJOBRAZU "H" - MIĘDZYCHÓD
- LINIA ROZGRANICZAJĄCA TERENY O RÓŻNYM PRZEZNACZENIU LUB RÓŻNYCH ZASADACH ZAGOSPODAROWANIA
- NIEPRZEKRACZALNA LINIA ZABUDOWY
- TEREN ZABUDOWY USŁUGOWEJ
- TEREN ROLNICTWA Z ZAKAZEM ZABUDOWY
- OBSZAR 100 M OD LINII BRZEGOWEJ WÓD POWIERZCHNIOWYCH
- WYMIAROWANIE W METRACH

WYRYS ZE STUDIUM UWARUNKOWAŃ I KIERUNKÓW ZAGOSPODAROWANIA PRZESTRZENNEGO GMINY MIĘDZYCHÓD (UCHWAŁA NR LII/400/2010 RADY MIEJSKIEJ MIĘDZYCHÓD Z DNIA 21 KWIEŃNIA 2010 R., ZE ZMIANAMI)

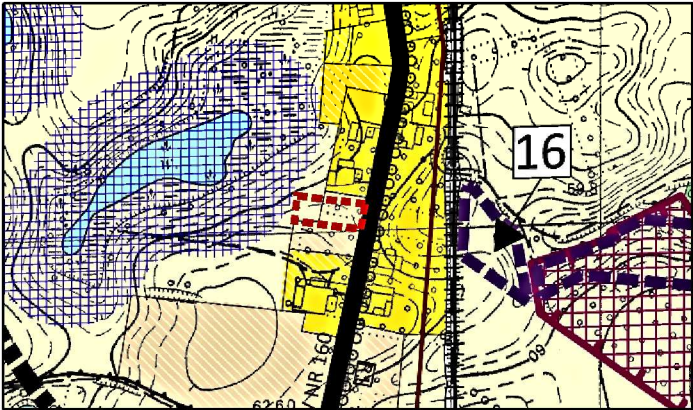

OZNACZENIA

- GRANICA ZMIANY MIEJSCOWEGO PLANU ZAGOSPODAROWANIA PRZESTRZENNEGO GMINY MIĘDZYCHÓD - CZĘŚĆ OBRĘBU MIĘDZYCHÓD (REJON UL. ŚW. JANA PAWŁA II) I CZĘŚĆ OBRĘBU WIELOWIEŚ (DZ. NR 80/7)
- PLANOWANE TERENY ZABUDOWY MIESZKANIOWEJ JEDNORODZINNEJ ORAZ USŁUG TOWARZYSZĄCYCH
- TERENY ROLNE, ŁĄKI I PASTWISKA

skala 1:10000