

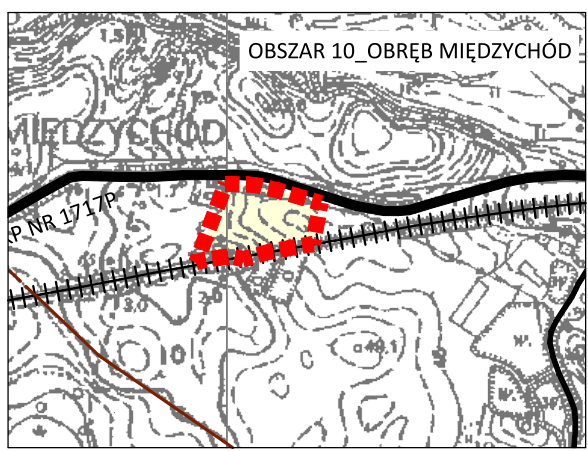
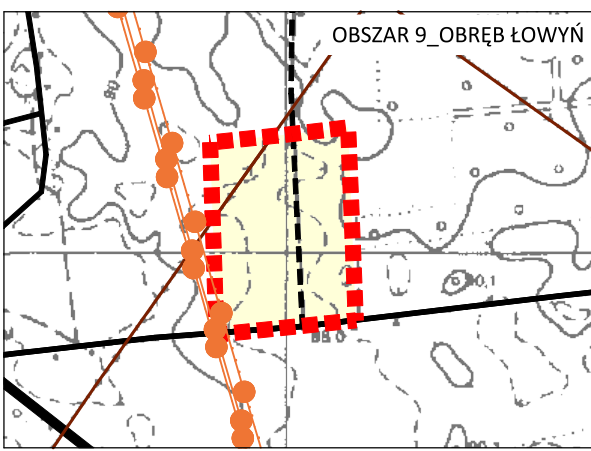
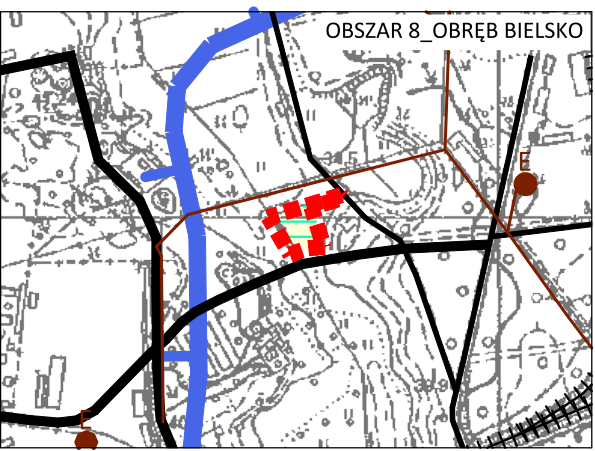
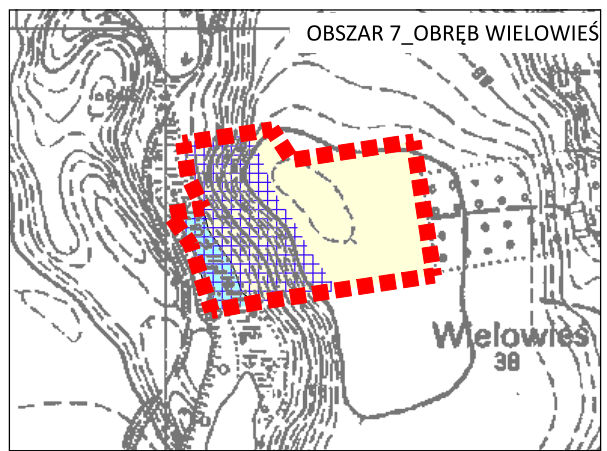
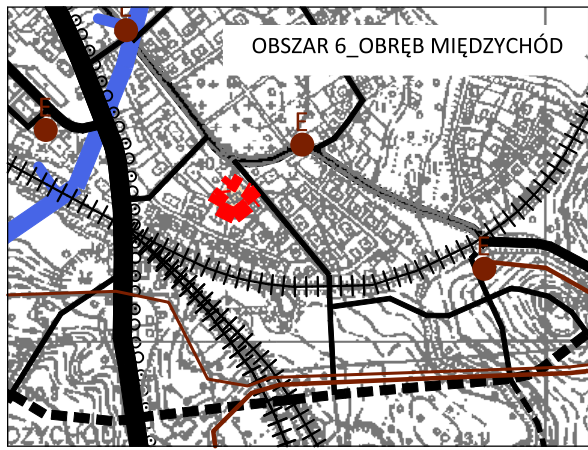
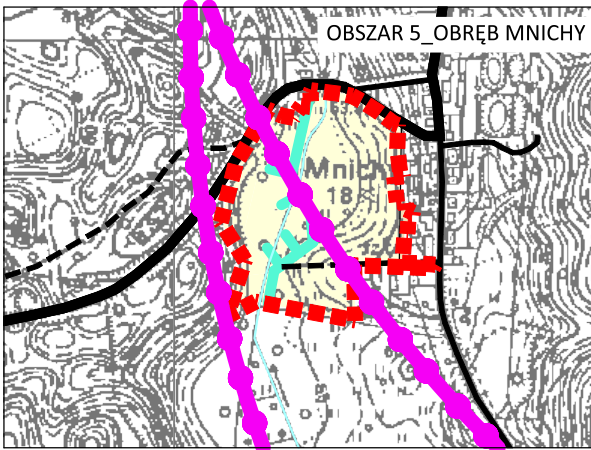
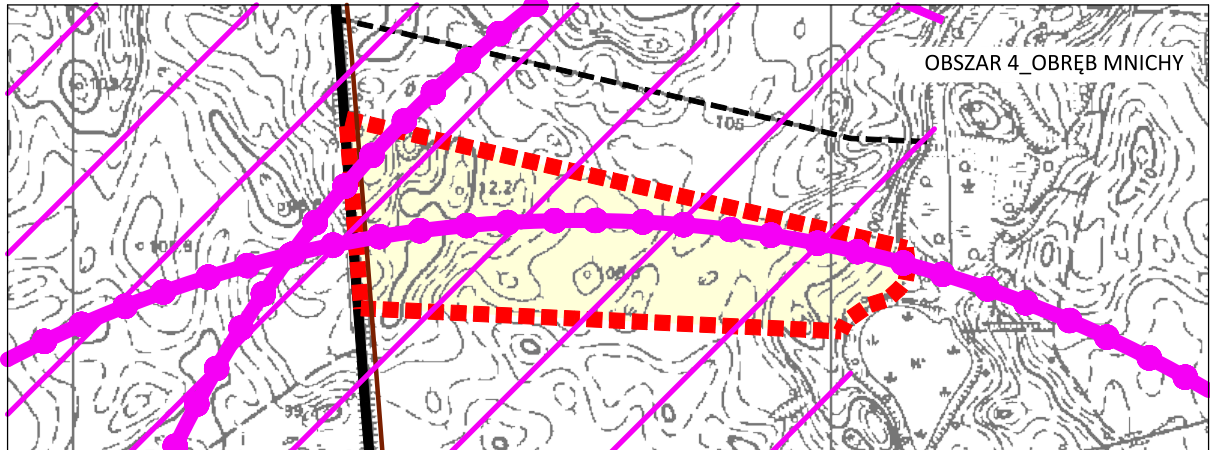
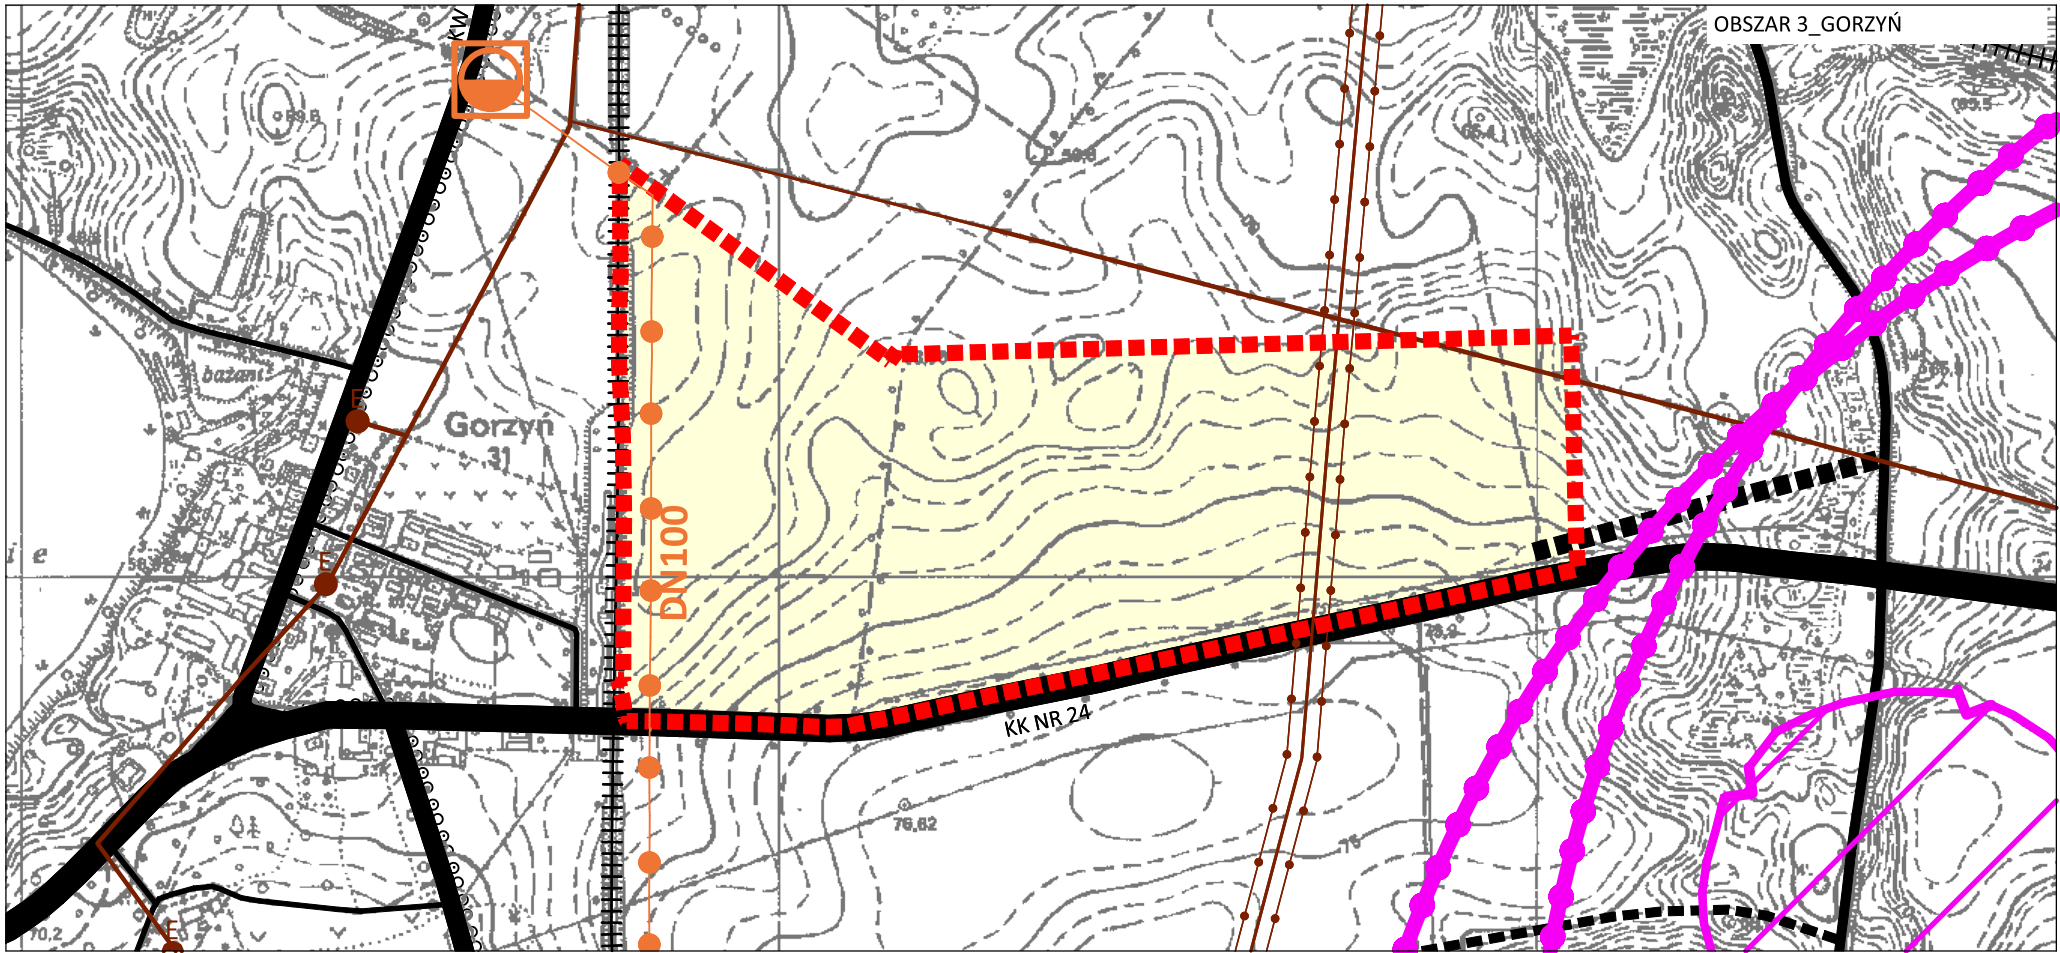


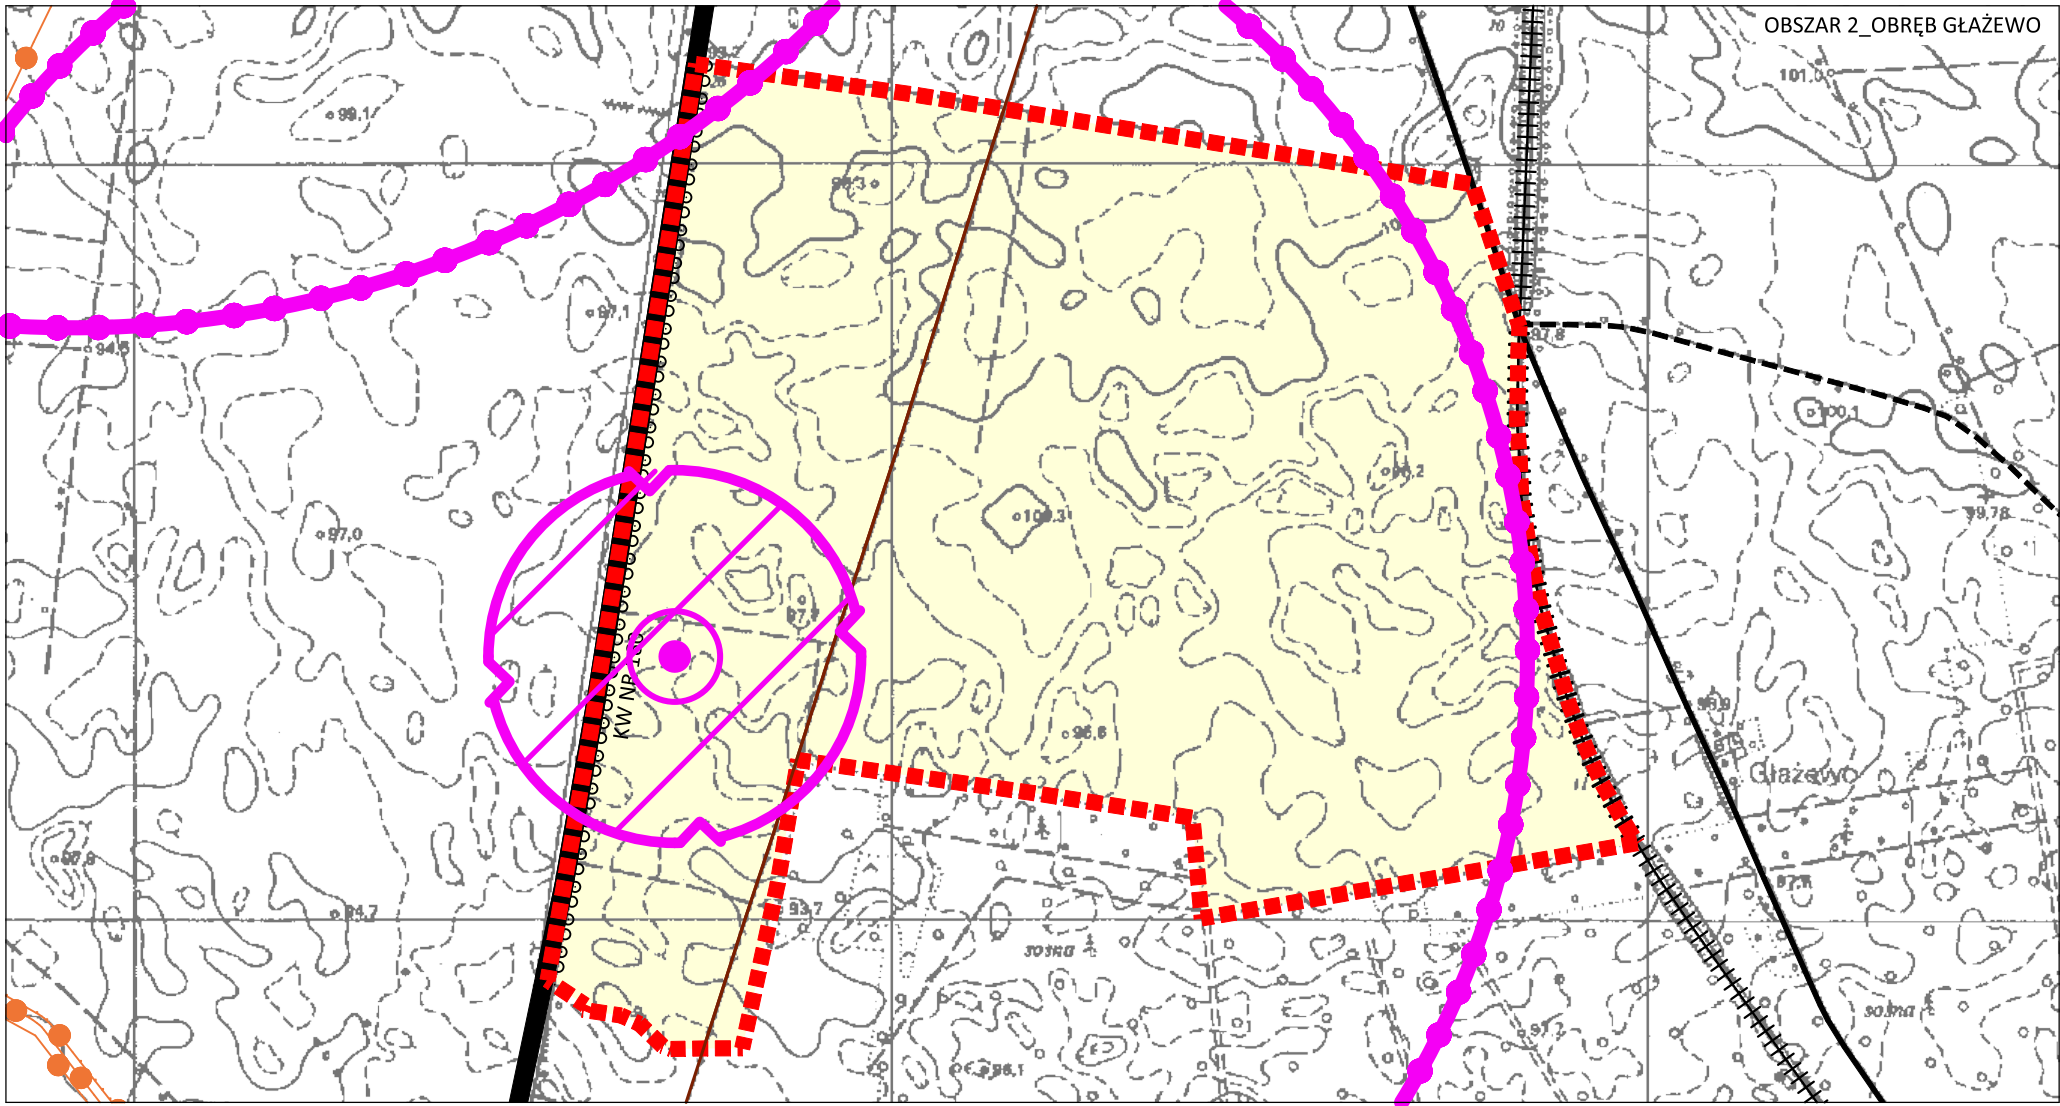

CZĘŚCIOWA ZMIANA STUDIUM UWARUNKOWAŃ I KIERUNKÓW ZAGOSPODAROWANIA PRZESTRZENNEGO GMINY MIĘDZYCHÓD.

RYSunek 1U
UWARUNKOWANIA DLA X ZMIANY STUDIUM

Załącznik nr 2 do uchwały nr...../...../..... Rady Miejskiej w Międzychodzie z dnia

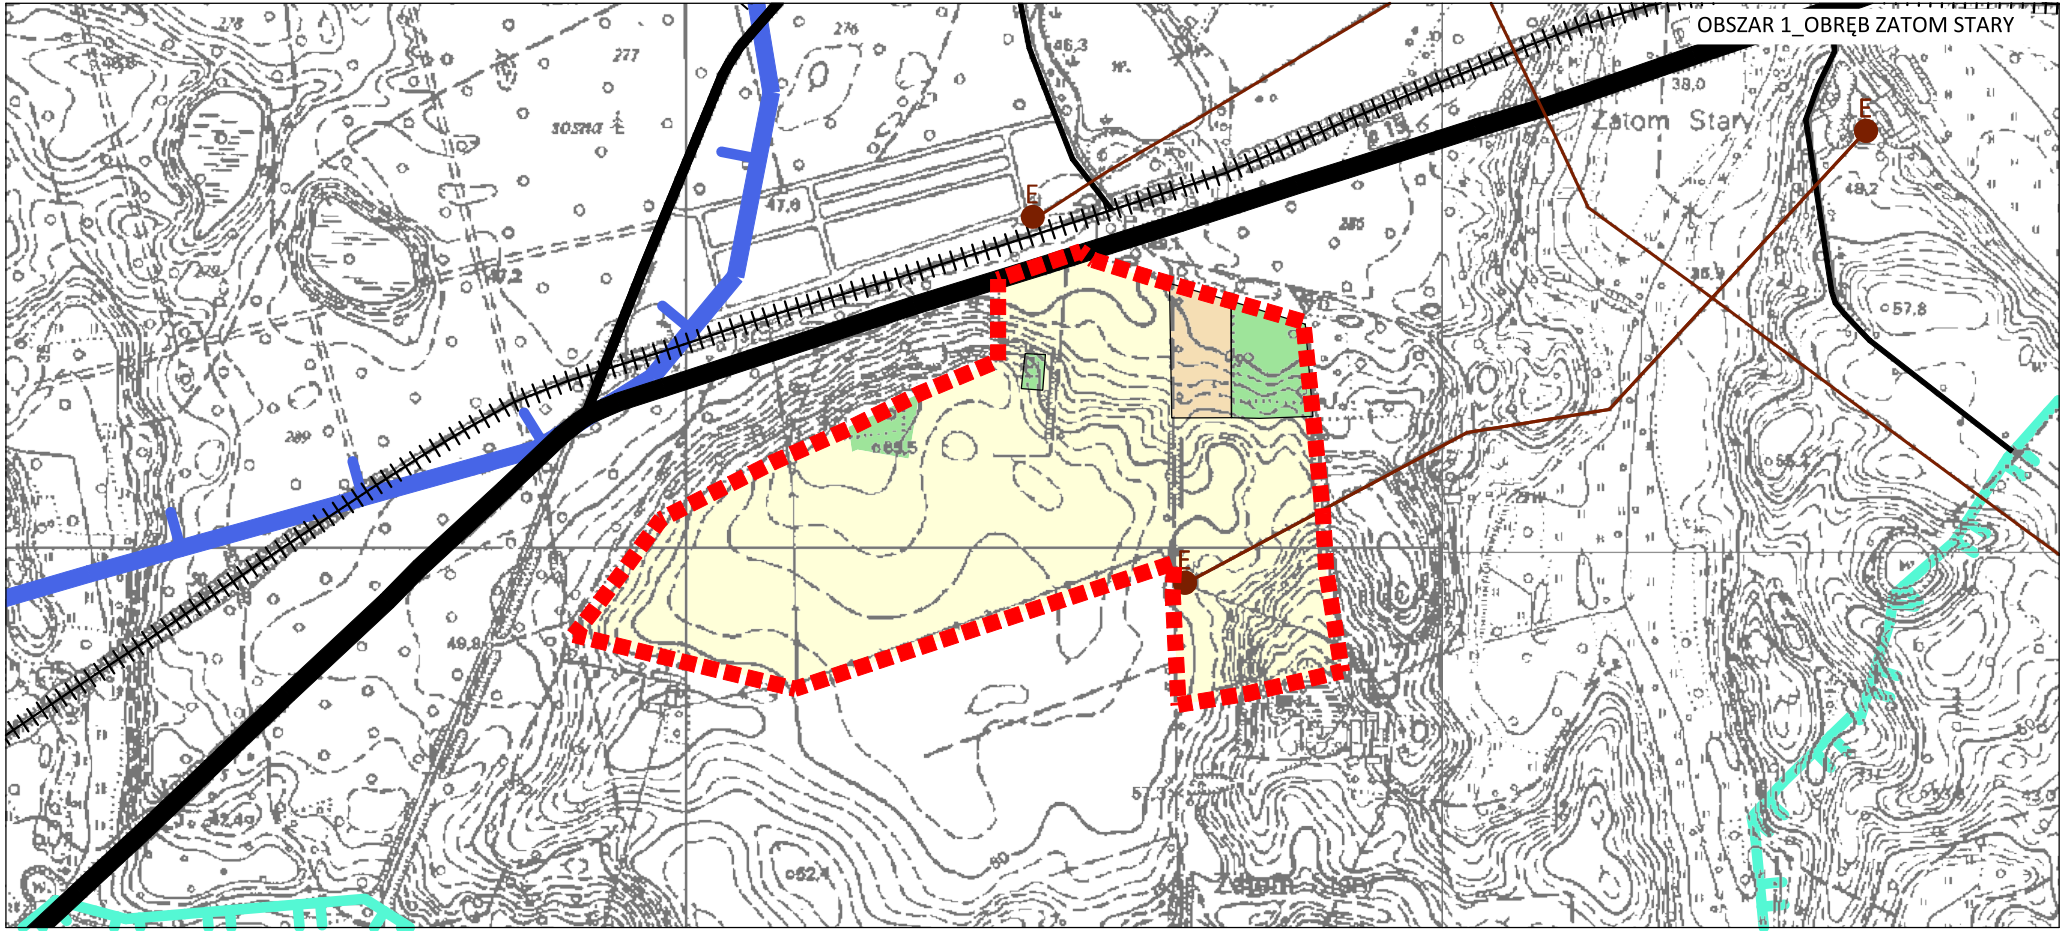

OZNACZENIA:

GRANICA OBSZARU OBJĘTEGO ZMIANĄ STUDIUM

TERENY:

ISTNIEJĄCE

- TERENY ZABUDOWY MIESZKANIOWEJ JEDNORODZINNEJ ORAZ USŁUG TOWARZYSZĄCYCH
- TERENY ROLNE, ŁĄKI I PASTWISKA
- LASY
- WODY POWIERZCHNIOWE

OBSZARY I OBIEKTY OBJĘTE FORMAMI PRZYRODY:

Obszar zmiany studium nr 1, 3, 6, 7, 8 i 10 położony jest w całości w granicach Głównego Zbiornika Wód Podziemnych nr 146 "Subzbiornik Jezioro Bytyńskie-Wronki-Trzciel"

Obszar zmiany studium nr 10 położony jest w całości w granicach Głównego Zbiornika Wód Podziemnych nr 147 "Dolina rzeki Warta (Sieraków-Międzychód)"

Obszar zmiany studium nr 1, 3, 7 i 10 położony jest w całości w granicach Obszaru Chronionego Krajobrazu "H" Międzychód

Obszar zmiany studium nr 1 położony jest w całości w granicach Obszaru Natura 2000 "Puszcza Notecka" PLB300015

Obszar zmiany studium nr 5 położony jest w całości w granicach Obszaru Natura 2000 "Dolina Kamionki" PLH300031 oraz Parku Krajobrazowego Dolina Kamionki.

GRANICE SPECJALNYCH OBSZARÓW OCHRONY SIEDLISK ORAZ OBSZARÓW MAJĄCYCH ZNACZENIE DLA WSPÓLNOTY NATURA 2000

OBSZAR 100 M OD LINII BRZEGOWEJ WÓD POWIERZCHNIOWYCH

GRANICE GŁÓWNYCH ZBIORNIKÓW WÓD PODZIEMNYCH NR 146 I NR 147

GRANICA OBSZARU SZCZEGÓLNEGO ZAGROZENIA POWODZIĄ, NA KTÓRYM PRAWDOPODOBIENSTWO WYSTĄPIENIA POWODZI JEST ŚREDNIE I WYNOŚI RAZ NA 100 LAT (P=1%)*ORAZ NA KTÓRYM PRAWDOPODOBIENSTWO WYSTĄPIENIA POWODZI JEST WYSOKIE I WYNOŚI RAZ NA 10 LAT (P=10%)*

*WÓD POWIERZCHNIOWYCH NIE ZALICZA SIĘ DO OBSZARÓW SZCZEGÓLNEGO ZAGROZENIA POWODZIĄ(O P=1% I P=10%) ORAZ OBSZARU O P=0,2%

INFRASTRUKTURA TECHNICZNA:

NAPOWIETRZNE LINIE ELEKTROENERGETYCZNE ŚREDNIEGO NAPIĘCIA ORAZ STACJE TRANSFORMATOROWE

NAPOWIETRZNE LINIE ELEKTROENERGETYCZNE 110 KV

LOKALIZACJA ELEKTROWNI WIATROWYCH

STREFA OCHRONNA ELEKTROWNI WIATROWYCH

STREFA 10H (10-KROTNOŚCI WYSOKOŚCI) ELEKTROWNI WIATROWEJ

GAZOCIĄGI WYSOKIEGO CIŚNIENIA - istniejące

STACJE REDUKCYJNO-POMIAROWE

DROGI ZBIORCZE I LOKALNE istniejące

KK - droga krajowa

KW - drogi wojewódzkie

KP - drogi powiatowe

TRASY ROWEROWE

TERENY KOMUNIKACJI KOLEJOWEJ

