



ZMIANA MIEJSCOWEGO PLANU ZAGOSPODAROWANIA PRZESTRZENNEGO GMINY MIĘDZYCHÓD – CZĘŚĆ OBRĘBU MIĘDZYCHÓD (UL. ŚW. JANA PAWŁA II)

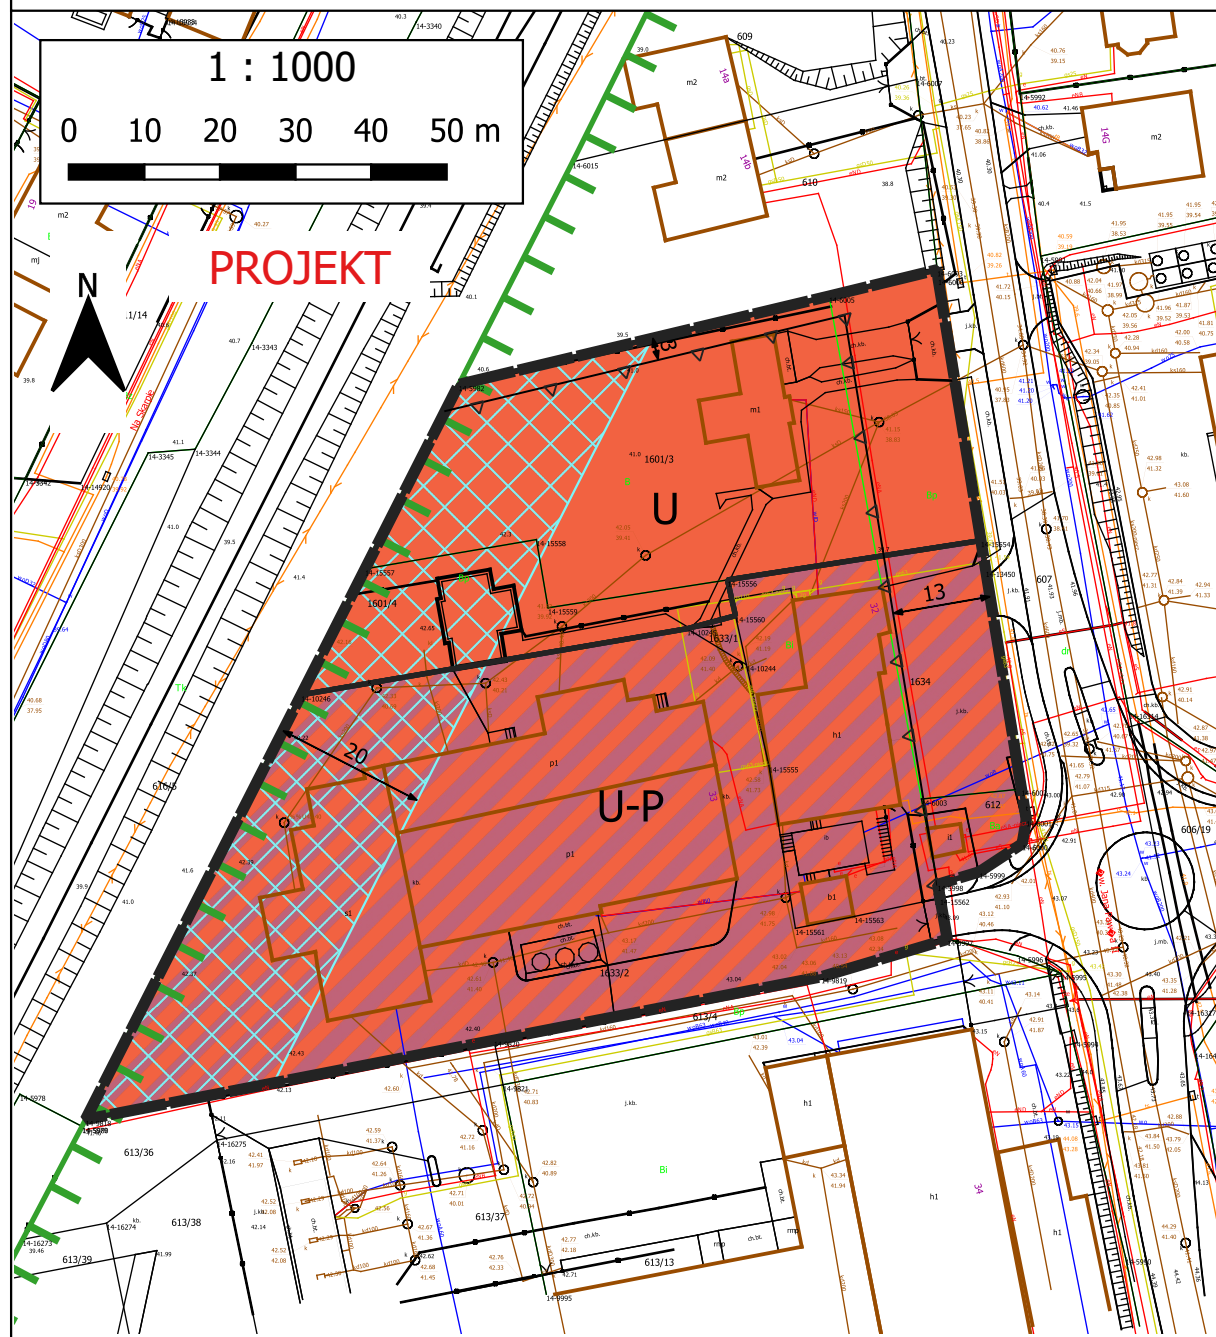

WYRYS ZE ZMIANY STUDIUM UWARUNKOWAŃ I KIERUNKÓW ZAGOSPODAROWANIA PRZESTRZENNEGO GMINY MIĘDZYCHÓD
SKALA 1 : 10 000


OZNACZENIA:

-  GRANICA OBSZARU OBJĘTEGO PLANEM MIEJSCOWYM
-  GRANICA OBSZARU CHRONIONEGO KRAJOBRAZU "H" MIĘDZYCHÓD
-  TEREN ZABUDOWY MIESZKANIOWEJ JEDNORODZINNEJ ORAZ TOWARZYSZĄCYCH USŁUG NIEUCIĄŻLIWYCH
-  TEREN ZABUDOWY TECHNICZNO-PRODUKCYJNEJ

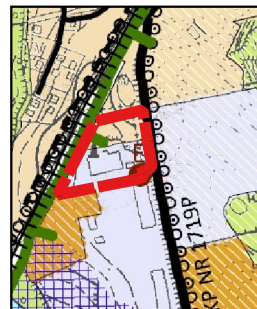

OZNACZENIA:

Obszar objęty planem położony jest w całości w zasięgu Głównego Zbiornika Wód Podziemnych GZWP nr 146

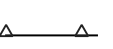-  GRANICE OBSZARU OBJĘTEGO PLANEM MIEJSCOWYM
-  LINIE ROZGRANICZAJĄCE TERENY O RÓŻNYM PRZEZNACZENIU LUB RÓŻNYCH ZASADACH ZAGOSPODAROWANIA
-  LINIE ZABUDOWY NIEPRZEKRACZALNE
-  GRANICE OBSZARU CHRONIONEGO KRAJOBRAZU "H" MIĘDZYCHÓD, BĘDĄCE JEDNOZEŚNIE GRANICAMI OBSZARU OBJĘTEGO FORMĄ OCHRONY PRZYRODY, OKREŚLONEGO W AUDYCIE KRAJOBRAZOWYM
-  STREFY SZCZEGÓLNYCH WARUNKÓW ZAGOSPODAROWANIA ORAZ OGRANICZEŃ W SĄSIEDZTWIE OBSZARU KOLEJOWEGO
-  U TEREN USŁUG
-  U-P TERENU USŁUG LUB PRODUKCJI
-  WYMIAROWANIE W METRACH

ŹRÓDŁO POCHODZENIA UŻYTEGO MATERIAŁU:
Organ wydający: Powiat Międzychodzki
Licencja nr: PODGIK.6640.1.8.2024_3014_CL1
Układ współrzędnych: PL-2000 dla strefy 5