


MIEJSCOWY PLAN ZAGOSODAROWANIA PRZESTRZENNO GMINY MIĘDZYCHÓD - KOLNO (WIEŚ)

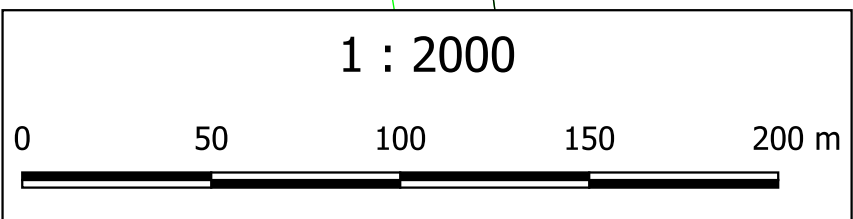

PROJEKT

WYRYS ZE ZMIANY STUDIUM UWARUNKOWAŃ I KIERUNKÓW
ZAGOSPODAROWANIA
PRZESTRZENNEGO GMINY MIĘDZYCHÓD
(Uchwała Nr LIII/400/2010 Rady Miejskiej Międzychodu
z dnia 21 kwietnia 2010 r., ze zm.)
SKALA 1 : 10 000



ISTNIEJĄCE	PLANOWANE
	TERENY ZABUDOWY MIESZKANIOWEJ WIELORODZINNEJ ORAZ USŁUG TOWARZYSZĄCYCH
	TERENY ZABUDOWY MIESZKANIOWEJ JEDNORODZINNEJ ORAZ USŁUG TOWARZYSZĄCYCH
	ML - ZABUDOWY LETNISKOWEJ
	TERENY ZABUDOWY ZAGRODOWEJ W GOSPODARSTWACH ROLNICZYCH, TERENY ZABUDOWY MIESZKANIOWEJ, TERENY ZABUDOWY LETNISKOWEJ ORAZ USŁUG TOWARZYSZĄCYCH
	TERENY ZABUDOWY MIESZKANIOWEJ ORAZ OBIEKTÓW USŁUGOWYCH
	TERENY ZABUDOWY USŁUGOWEJ
	TERENY ZIELENI URZĄDZONEJ
	GRANICE OBSZARU SPECJALNEJ OCHRONY PTAKÓW NATURA 2000
	GRANICA SPECJALNYCH OBSZARÓW OCHRONY SIEDLISK NATURA 2000
	GRANICA OBSZARU CHRONIONEGO KRAJOBRAZU
	PIESZE SZLAKI TURYSTYCZNE
	STREFA OCHRONY KONSERWATORSKIEJ
	DROGI ZBIORCZE I LOKALNE

OZNACZENIA:

Cały obszar objęty planem położony jest w zasięgu Głównego Zbiornika Wód Podziemnych GZWP nr 146

	GRANICA OBSZARU OBJĘTEGO PLANEM MIEJSCOWYM
	LINIE ROZGRANICZAJĄCE TERENY O RÓŻNYM PRZEZNACZENIU LUB RÓŻNYCH ZASADACH ZAGOSPODAROWANIA
	NIEPRZEKRACZALNE LINIE ZABUDOWY
	OBOWIĄZUJĄCE LINIE ZABUDOWY
	ISTNIEJĄCE NAPONOWIETRZNE LINIE ELEKTROENERGETYCZNE 15 KV
	STREFA OCHRONY KONSERWATORSKIEJ HISTORYCZNEGO UKŁADU RURALISTYCZNEGO
	BUDYNKI CHRONIONE PLANEM UJĘTE W GMINNEJ EWIDENCJI ZABYTKÓW
	KAPLICZKA PRZYDROŻNA CHRONIONA PLANEM UJĘTA W GMINNEJ EWIDENCJI ZABYTKÓW
	OGRODZENIA CHRONIONE PLANEM UJĘTE W GMINNEJ EWIDENCJI ZABYTKÓW
	OBZAR CHRONIONEGO KRAJOBRAZU "H" MIĘDZYCHÓD, BĘDĄCY JEDNOCZEŚNIE OBSZAREM OBJĘTYM FORMĄ OCHRONY PRZYRODY, OKREŚLONYM W AUDYCIE KRAJOBRAZOWYM
	OBZAR NATURA 2000 - SPECJALNY OBSZAR OCHRONY SIEDLISK "OSTOJA MIĘDZYCHÓDZKO-SIERAKOWSKA"
	OBZAR NATURA 2000 - OBSZAR SPECJALNEJ OCHRONY PTAKÓW "PUSZCZA NOTECKA"
	STREFY OGRODÓW
	TERENY ZABUDOWY MIESZKANIOWEJ JEDNORODZINNEJ WOLNOSTOJĄCEJ
	TERENY ZABUDOWY MIESZKANIOWEJ JEDNORODZINNEJ WOLNOSTOJĄCEJ LUB USŁUG
	TEREN ZABUDOWY LETNISKOWEJ LUB REKREACJI INDYWIDUALNEJ
	TEREN ZABUDOWY MIESZKANIOWEJ WIELORODZINNEJ
	TERENY USŁUG
	TERENY ZABUDOWY ZAGRODOWEJ
	TERENY ZIELENI URZĄDZONEJ
	TERENY ELEKTROENERGETYKI
	TEREN DROGI ZBIORCZEJ
	TERENY DRÓG LOKALNYCH
	TERENY DRÓG DOJAZDOWYCH
	TERENY KOMUNIKACJI DROGOWEJ WEWNĘTRZNEJ
	PROPONOWANY PODZIAŁ NA DZIAŁKI BUDOWLANE

ŹRÓDŁO POCHODZENIA UŻYTEGO MATERIAŁU:
Organ wydający: Powiat Międzychodzki
Licencja nr: PODGIK.6640.1.28.2024_3014_CLI
Układ współrzędnych: PL-2000 dla strefy 5