

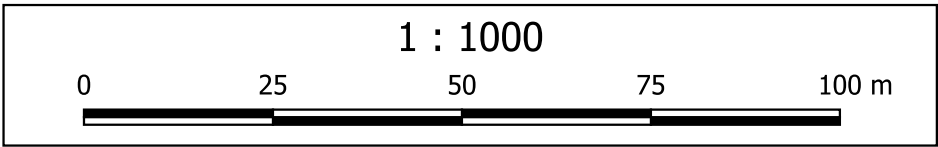
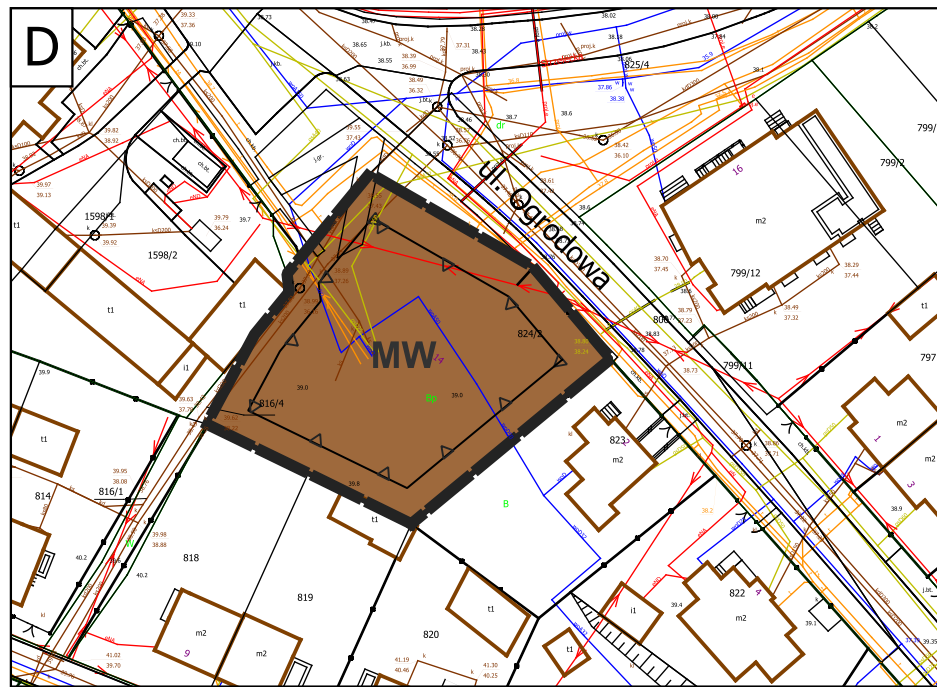



ZMIANA MIEJSCOWEGO PLANU ZAGOSPODAROWANIA PRZESTRZENNEGO GMINY MIĘDZYCHÓD
– CZĘŚĆ OBRĘBU MIĘDZYCHÓD (dz. nr: 185, 558/2, 1568/5, 968/2 część dz. nr 1568/1, 824/2)

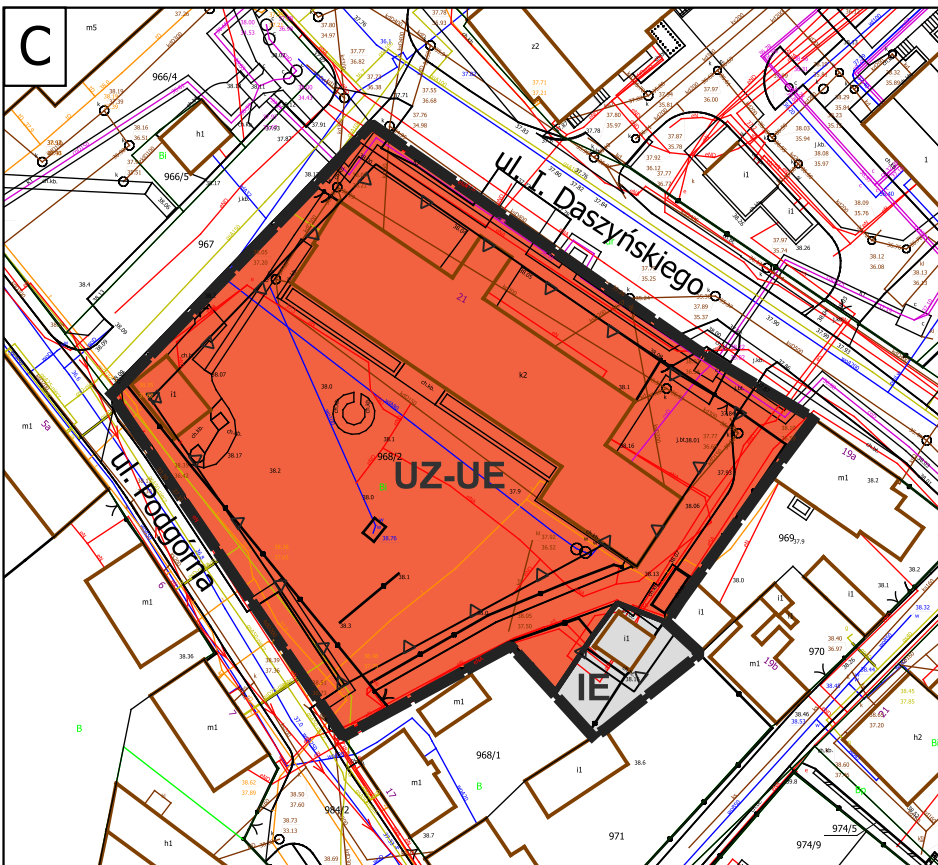

PROJEKT

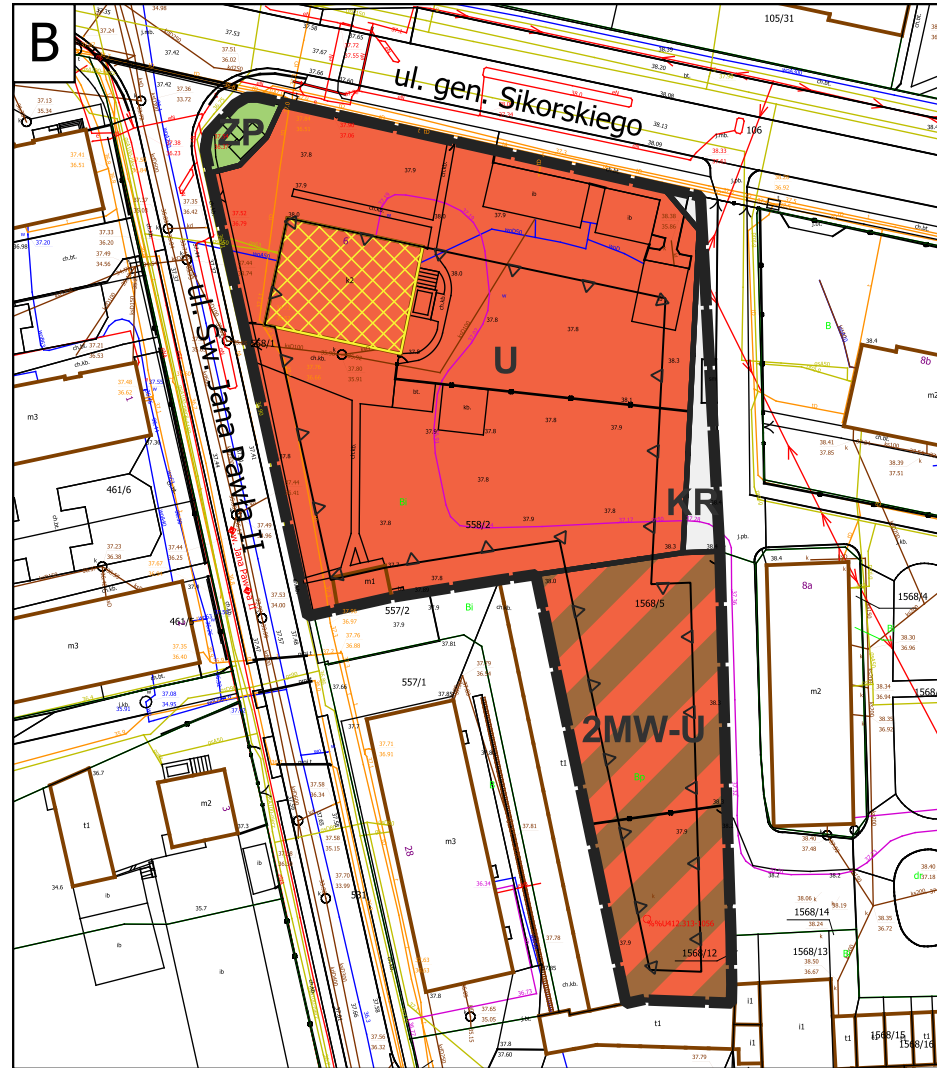

WYRYS ZE ZMIANY STUDIUM UWARUNKOWAŃ I KIERUNKÓW ZAGOSPODAROWANIA
PRZESTRZENNEGO GMINY MIĘDZYCHÓD
(Uchwała Nr LII/400/2010 Rady Miejskiej Międzychodu z dnia 21.04.2010 r., ze zm.)
SKALA 1 :10 000

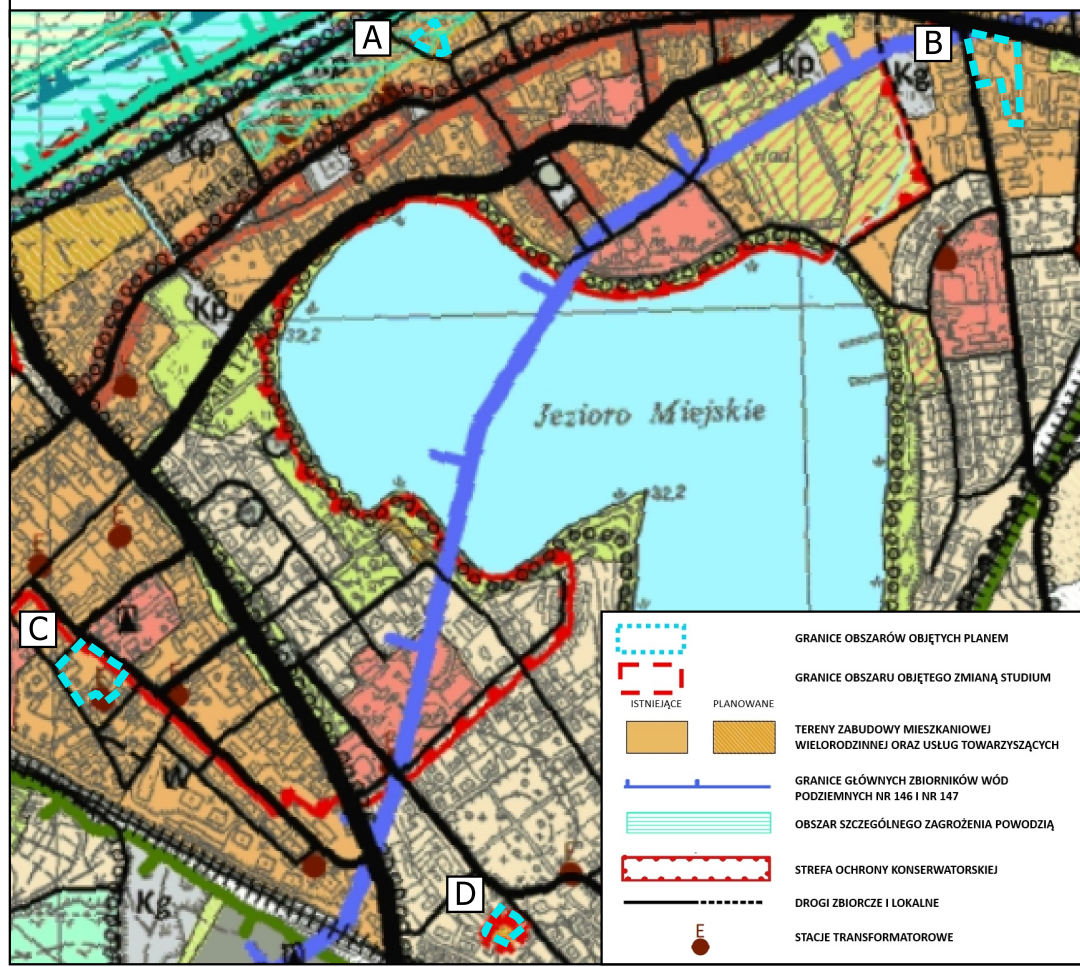

OZNACZENIA:

- GRANICA OBSZARÓW OBJĘTYCH PLANEM MIEJSCOWYM
- LINIE ROZGRANICZAJĄCE TERENY O RÓŻNYM PRZEZNACZENIU LUB RÓŻNYCH ZASADACH ZAGOSPODAROWANIA
- NIEPRZEKRACZALNE LINIE ZABUDOWY
- STREFA OCHRONY KONSERWATORSKIEJ HISTORYCZNEGO UKŁADU URBANISTYCZNEGO MIASTA, UJĘTEGO W GMINNEJ EWIDENCJI ZABYTKÓW
- BUDYNEK CHRONIONY PLANEM, UJĘTY W GMINNEJ EWIDENCJI ZABYTKÓW
- OBZAR SZCZEGÓLNEGO ZAGROŻENIA POWODZIĄ 1%
- MW TEREN ZABUDOWY MIESZKANIOWEJ WIELORODZINNEJ
- MW-U TERENY ZABUDOWY MIESZKANIOWEJ WIELORODZINNEJ LUB USŁUG
- U TEREN USŁUG
- UZ-UE TEREN USŁUG ZDROWIA I POMOCY SPOŁECZNEJ LUB USŁUG EDUKACJI
- ZP TEREN ZIELENI URZĄDZONEJ
- IE TEREN ELEKTROENERGETYKI
- KR TEREN KOMUNIKACJI DOROGOWEJ WEWNĘTRZNEJ

ŹRÓDŁO POCHODZENIA UŻYTEGO MATERIAŁU:
Organ wydający: Powiat Międzychodzki
Licencja nr: PODGIK.6640.1.2.2025_3014_CLI
Układ współrzędnych: PL-2000 dla strefy 5