


PROJEKT

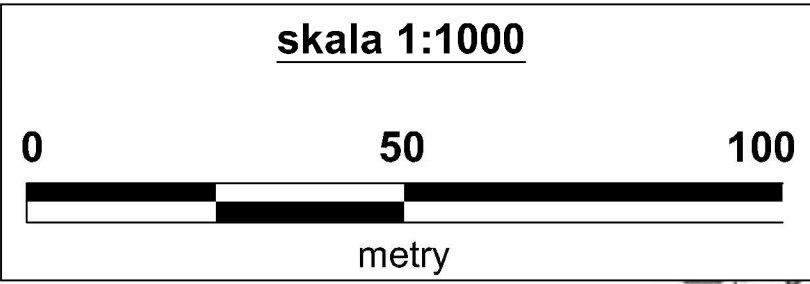


LEGENDA:

- GRANICE OBSZARU OBJĘTEGO PLANEM MIEJSCOWYM
- LINIE ROZGRANICZAJĄCE TERENY O RÓŻNYM PRZEZNACZENIU LUB RÓŻNYCH ZASADACH ZAGOSPODAROWANIA
- LINIE ZABUDOWY NIEPRZEKRACZALNE
- MN** TEREN ZABUDOWY MIESZKANIOWEJ JEDNORODZINNEJ
- MN/U** TERENY ZABUDOWY MIESZKANIOWEJ JEDNORODZINNEJ LUB ZABUDOWY USŁUGOWEJ
- ZI** TEREN ZIELENI IZOLACYJNEJ
- ELEKTROENERGETYCZNA LINIA NAPOWIETRZNA SN 15 KV
- KD-D** TERENY DRÓG PUBLICZNYCH - KLASY DOJAZDOWEJ
- KDW** TERENY DRÓG WEWNĘTRZNYCH
- 20 WYMIAROWE (METRY)

CAŁY OBSZAR OBJĘTY MIEJSCOWYM PLANEM ZAGOSPODAROWANIA PRZESTRZENNEGO POŁOŻONY JEST W GRANICACH OBSZARU CHRONIONEGO KRAJOBRAZU "H" MIĘDZYCHÓD

WYRYS ZE STUDIUM UWARUNKOWAŃ I KIERUNKÓW ZAGOSPODAROWANIA PRZESTRZENNEGO GMINY MIĘDZYCHÓD

Skala 1:10 000

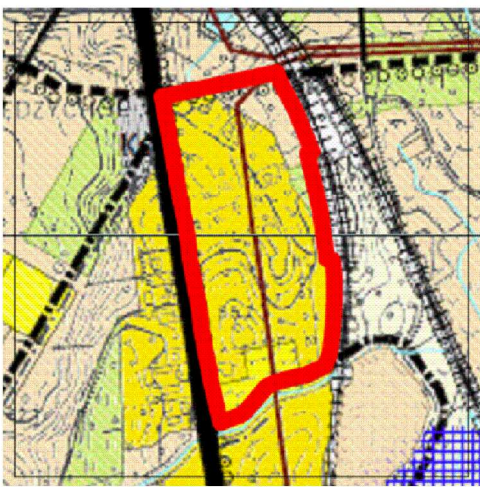

Granica obszaru objętego planem miejscowym

Poświadczam zgodność niniejszej kopii z treścią materiału państwowego zasobu geodezyjnego i kartograficznego

STAROSTA MIĘDZYCHÓDZKI

Luana Stasadmica

Nazwa materiału z zasobu

700000. 6649. 313 2016

Identyfikator ewidencyjny materiału z zasobu

7.04.2016

Data wykonania kopii

[Signature]

Imię, nazwisko i podpis osoby reprezentującej organ

Spisano: Hanna Bednarek-Baszkowska dnia 2016.06.07.