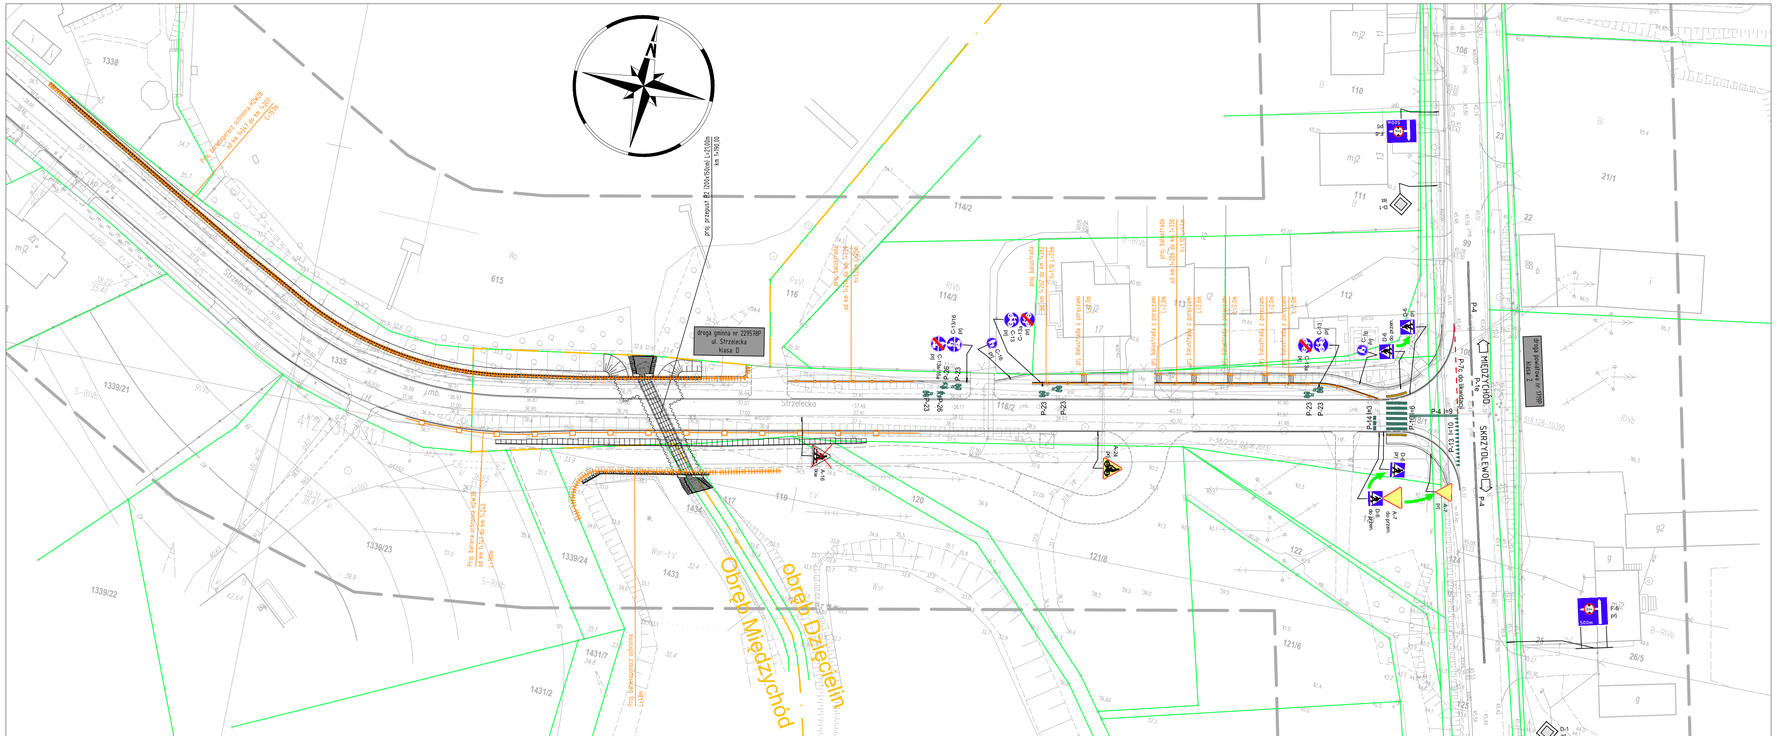

LEGENDA

- istniejące granice działek
- 193 istniejące numery działek
- projektowana oś
- projektowany krawężnik betonowy 15x30cm
- projektowany krawężnik betonowy 15x30cm obniżony
- projektowany krawężnik granitowy trapezowy 15/21x30cm
- projektowany krawężnik betonowy 15x22cm najazdowy
- projektowane krawężnik betonowy 12x25cm obniżony
- projektowana krawędź jezdni
- projektowane obrzeże betonowe 8x30cm
- projektowana krawędź pobocza
- projektowany krawężnik granitowy 20x25cm
- projektowany krawężnik granitowy obniżony 20x25cm
- istniejący krawężnik granitowy do regulacji wysokościowej
- istniejący krawężnik granitowy obniżony do regulacji wysokościowej
- projektowany ściek z dwóch rzędów kostki betonowej
- projektowana balustrada ochronna
- projektowana barieroporęcz ochronna
- projektowana bariera ochronna
- A-3 ist — znaki pionowe istniejące
- A-3 pl — znaki pionowe projektowane
- A-3 do przen. — znaki pionowe istniejące, przeznaczone do przenesienia we wskazaną lokalizację
- P-3b-h15 — oznakowanie poziome projektowane (grubowarstwowe)
- P-3b ist — oznakowanie poziome istniejące
- płytki betonowe z wypustkami
- punktowe elementy odbłaskowe
- projektowana jezdnia – naw. bitumiczna
- projektowana jezdnia – naw. z kostki betonowej (szara)
- projektowana wyniesiona jezdnia na skrzyżowaniu z kostki betonowej (czerwona)
- projektowana jezdnia – naw. z kruszywa łamanego 0/31,5 stab. mechanicznie
- wymiana warstwy ścieralnej bitumicznej
- projektowana nawierzchnia – kostka granitowa
- projektowany chodnik – naw. z kostki betonowej fazowana (szara)
- projektowany chodnik – naw. z kostki granitowej
- projektowana dwukierunkowa droga rowerowa z dopuszczeniem ruchu pieszych naw. z kostki betonowej niefazowana (czerwona)
- istniejący chodnik – naw. z kostki betonowej fazowana (szara)
- projektowane zjazdy – nawierzchnia z kostki betonowej (grafitowa)
- projektowane zjazdy – nawierzchnia z kostki betonowej (czerwona)
- istniejące zjazdy – naw. z kostki betonowej (czerwona)
- projektowane stanowisko postojowe – naw. z kostki betonowej (szary)
- istniejące stanowiska postojowe – naw. z kostki betonowej (szary)
- projektowane pobocze obsiane trawą
- projektowana zieleń (humusowanie wraz z obsianiem trawą)
- projektowana nawierzchnia z płyt betonowych

SMP projektanci
SMP Projektanci Sp. z o.o. Sp. k.
ul. Głuchowska 1
60-101 Poznań
www.smp.poznan.pl
e-mail: biuro@smp.poznan.pl
tel. 61 861 96 36
NIP 779-25-71-246 REGON 301375359

Inwestor: Gmina Międzychód
ul. M.Piłsudskiego 2, 64-400 Międzychód

Nazwa inwestycji: Przebudowa i rozbudowa ul. Strzeleckiej w Międzychodzie

Branża:	Stadium dokumentacji:
Stała Organizacja Ruchu	PB/PW

Stanowisko	Imię i nazwisko	Nr uprawnień specjalność	Podpis
Projektant	inż. Jakub Jankowiak		

Tytuł rysunku: Plan sytuacyjny

Nr 2.3

Nr umowy: RII.272.8.2019 | Data opracowania: 02/2021 | Skala: 1:500