

UCHWAŁA NR XXXVII/343/2017
RADY MIEJSKIEJ MIĘDZYCHODU

z dnia 31 stycznia 2017 r.

**w sprawie przystąpienia do sporządzenia zmiany miejscowego planu zagospodarowania
przestrzennego gminy Międzychód – dla części obrębu Międzychód (dz. nr 60/44)**

Na podstawie art. 14 ust. 1, 2 i 4 oraz art. 27 ustawy z dnia 27 marca 2003 r. o planowaniu i zagospodarowaniu przestrzennym (t.j. Dz. U. z 2016 r., poz. 778 ze zm.) i w związku z art. 7 ust. 1 pkt 1 i art. 18 ust. 2 pkt 15 ustawy z dnia 8 marca 1990 r. o samorządzie gminnym (t.j. Dz. U. z 2016 r. poz. 446 ze zm.)

Rada Miejska uchwala, co następuje:

§ 1. Przystępuje się do sporządzenia zmiany miejscowego planu zagospodarowania przestrzennego gminy Międzychód – dla części obrębu Międzychód (dz. nr 60/44).

§ 2. 1) Granica obszaru objętego zmianą planu określona została na mapie stanowiącej załącznik graficzny do niniejszej uchwały.

2) Dopuszcza się zmniejszenie obszaru, o którym mowa w ust. 1.


§ 3. Zakres ustaleń zmiany planu obejmuje problematykę określoną w art. 15 ust. 2 i 3 ustawy o planowaniu i zagospodarowaniu przestrzennym.

§ 4. Wykonanie uchwały powierza się Burmistrzowi Międzychodu.

§ 5. Uchwała wchodzi w życie z dniem podjęcia.

PRZEWODNICZĄCY
Rady Miejskiej Międzychodu
Stefan Niedziółka

Załącznik do Uchwały Nr XXXVII/343/2017
Rady Miejskiej Międzychodu
z dnia 31 stycznia 2017 r.

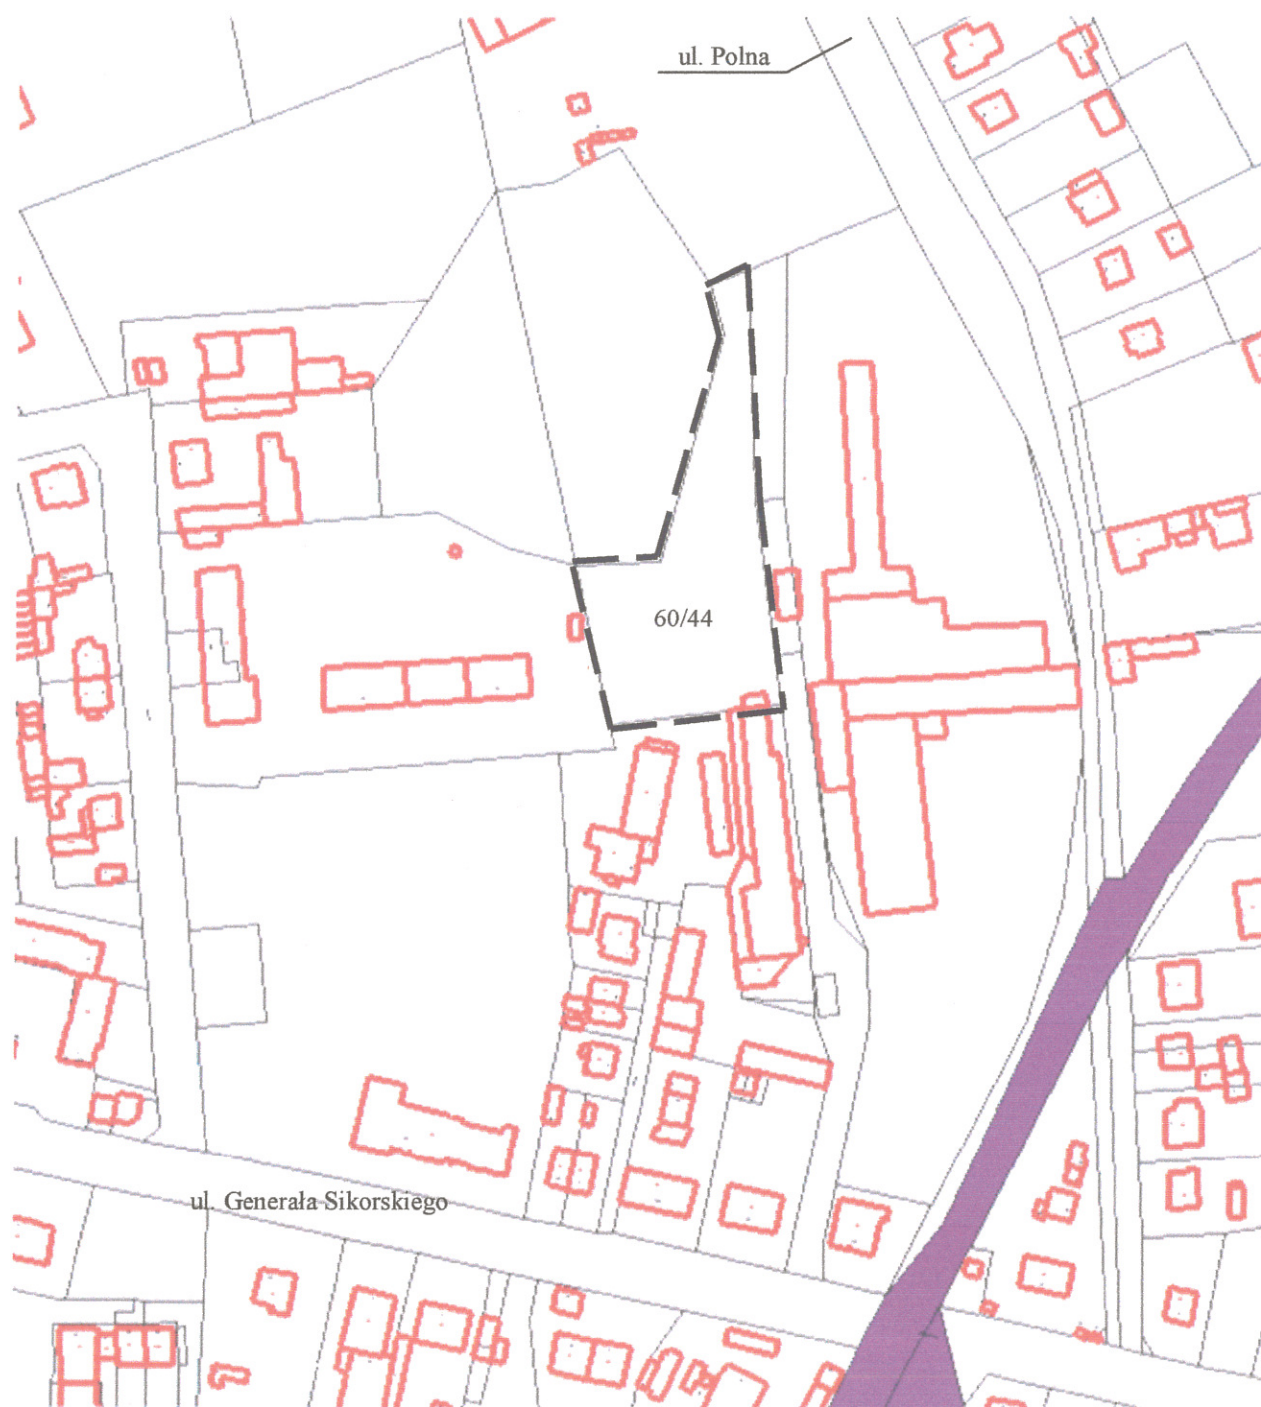

----- zakres opracowania
PRZEWODNICZĄCY
Rady Miejskiej Międzychodu
Stefan Niedziółka
Stefan Niedziółka