
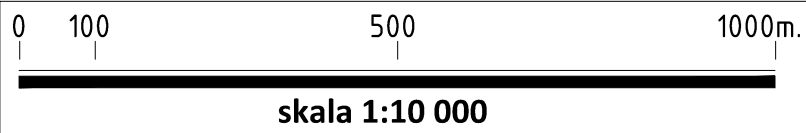
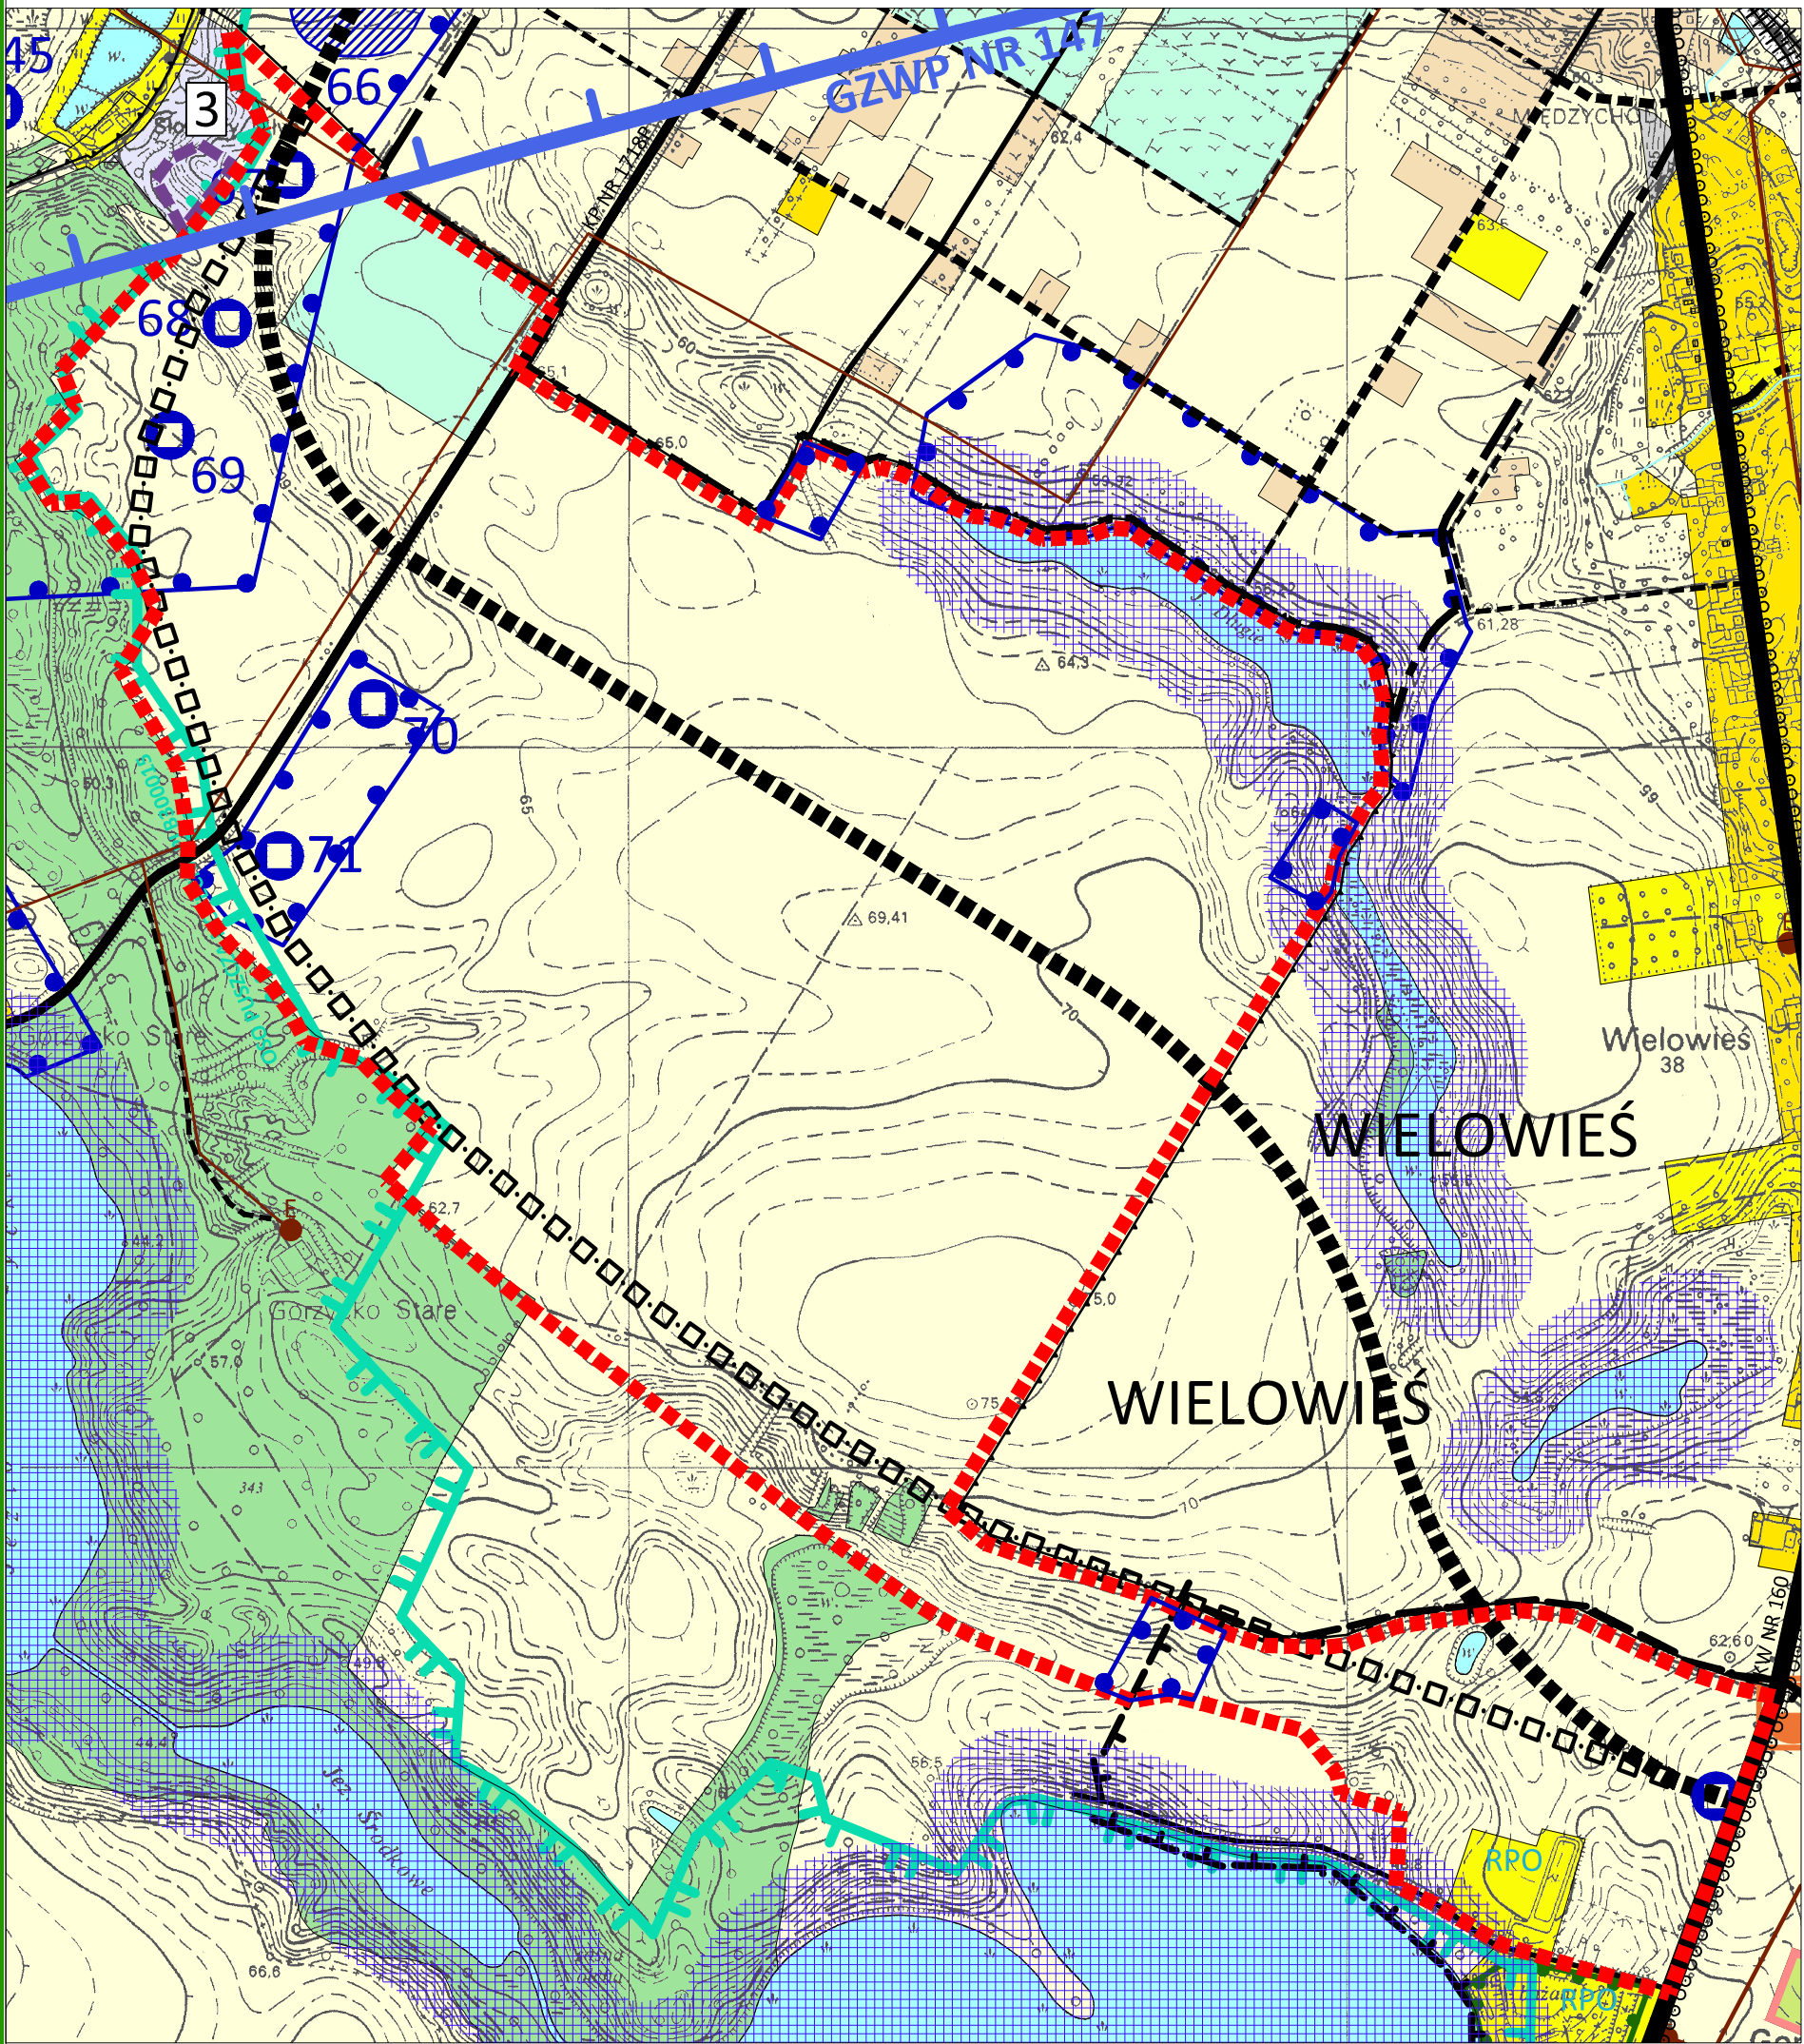


CZĘŚCIOWA ZMIANA STUDIUM UWARUNKOWAŃ I KIERUNKÓW ZAGOSPODAROWANIA PRZESTRZENNEGO GMINY MIĘDZYCHÓD.

RYSUNEK 1
 UWARUNKOWANIA I KIERUNKI OCHRONY ŚRODOWISKA PRZYRODNICZEGO I KULTUROWEGO GMINY MIĘDZYCHÓD
 WYRYS

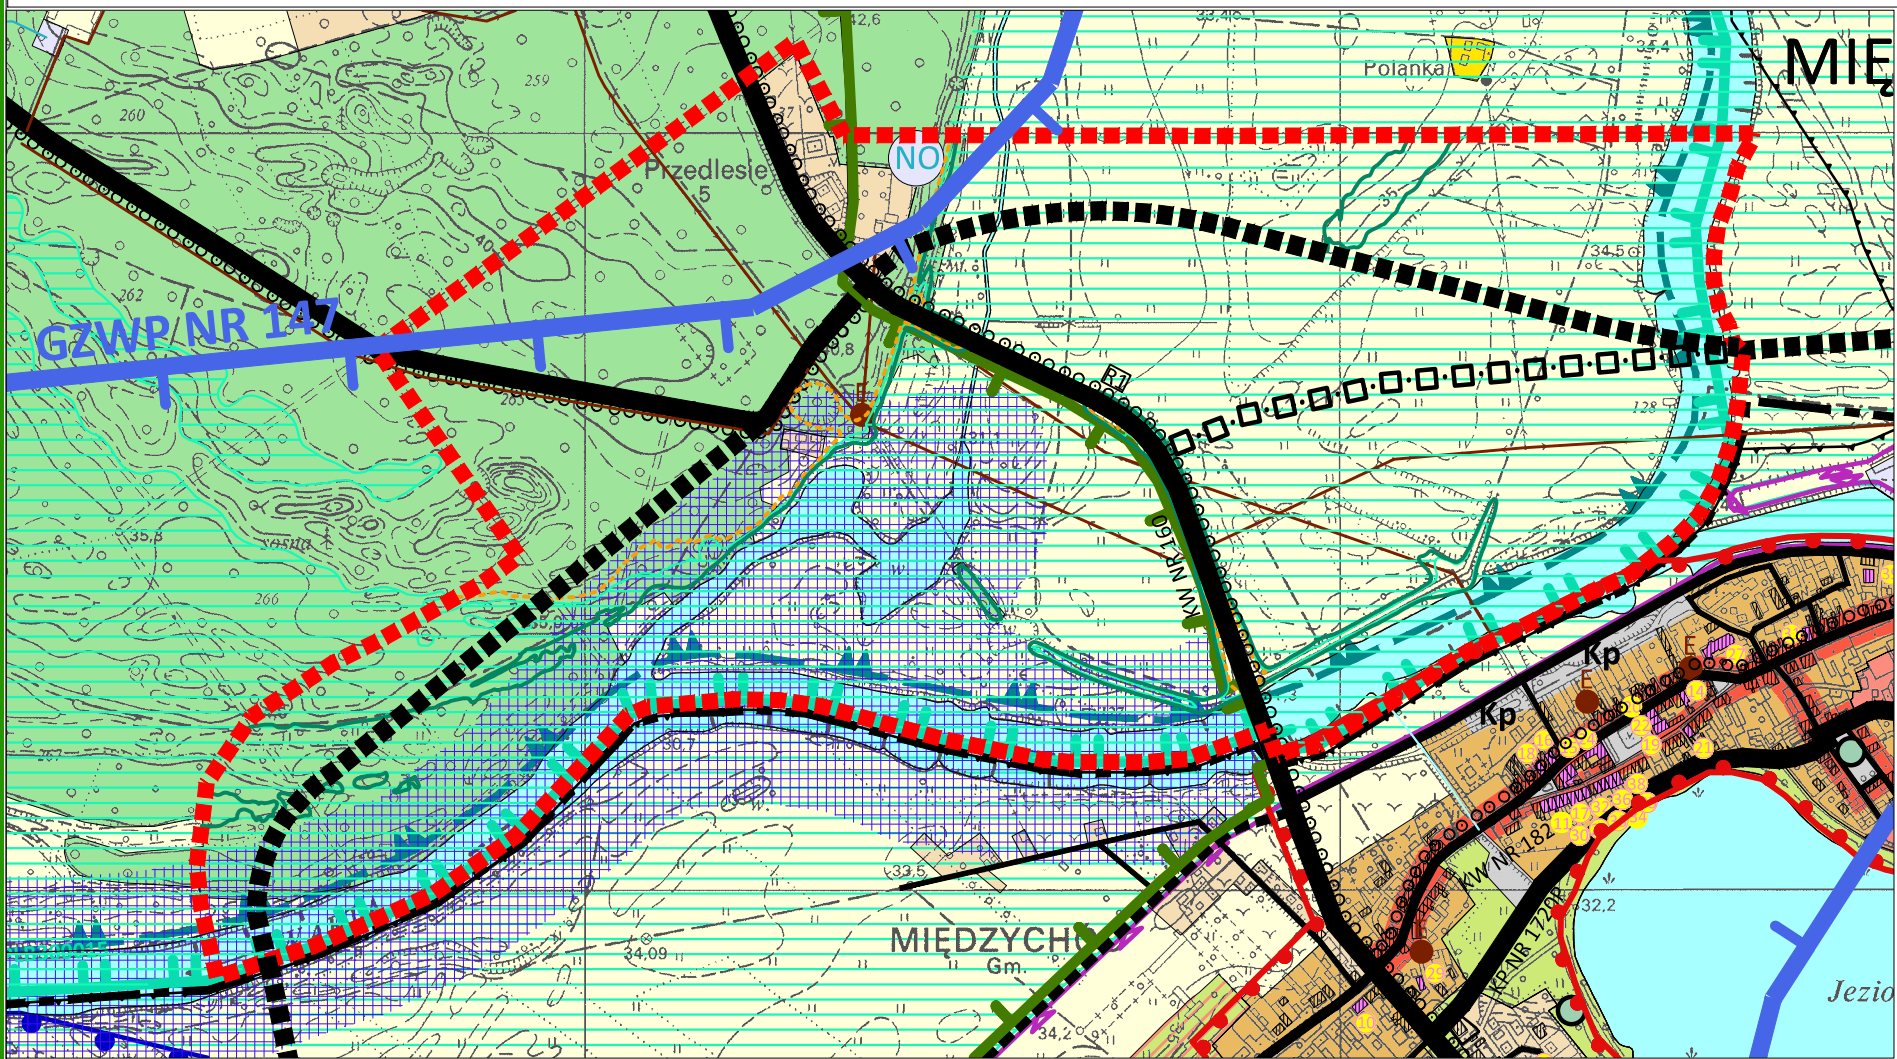

ARCHITEKT Rapalska-Kaczmarek Hanna
 62-040 Puszczykowo, ul. Pomorska 16 01.2017
 GŁ. PROJEKTANT mgr inż. arch. M.GERYSZEWSKA członek ZOIU Z-544
 PROJEKTANT mgr inż. arch. H. RAPALSKA-KACZMAREK

OZNACZENIA

- GRANICA OBSZARU OBJĘTEGO ZMIANĄ STUDIUM
- GRANICA AMINISTRACYJNA MIASTA MIĘDZYCHÓD

TERENY:

- TERENY ZABUDOWY MIESZKANIOWEJ JEDNORODZINNEJ ORAZ USŁUG TOWARZYSZĄCYCH
 ML-ZABUDOWY LETNISKOWEJ
- TERENY OBSŁUGI W GOSPODARSTWACH ROLNYCH
 RO-ROŚLINNYCH, RPO-HODOWLANYCH, RLU-LEŚNYCH(W TYM TARTAK), RW-RYBNYCH
- TERENY ROLNE, ŁĄKI I PASTWISKA
- TERENY OGRODÓW DZIAŁKOWYCH
 ZD-TERENY OGRODÓW DZIAŁKOWYCH
- LASY
- WODY POWIERZCHNIOWE

OBSZARY I OBIEKTY OBJĘTE FORMAMI PRZYRODY:

- GRANICE OBSZARU SPECJALNEJ OCHRONY PTAKÓW NATURA 2000
- GRANICE SPECJALNYCH OBSZARÓW OCHRONY SIEDLISK ORAZ OBSZARÓW MAJĄCYCH ZNACZENIE DLA WSPÓLNOTY NATURA 2000
- GRANICA OBSZARU CHRONIONEGO KRAJOBRAZU
- GRANICE GŁÓWNYCH ZBIORNIKÓW WÓD PODZIEMNYCH NR 146 I NR 147
- OBSZAR WYSTĘPOWANIA 1-SZEGO ZWIERCIADŁA WOD PODZIEMNYCH 0-5 M
- GRANICA OBSZARU SZCZEGÓLNEGO ZAGROŻENIA POWODZIĄ, NA KTÓRYM PRAWDOPODOBIENSTWO WYSTĄPIENIA POWODZI JEST ŚREDNIE I WYNOSI RAZ NA 100 LAT (P=1%)*
- GRANICA OBSZARU SZCZEGÓLNEGO ZAGROŻENIA POWODZIĄ, NA KTÓRYM PRAWDOPODOBIENSTWO WYSTĄPIENIA POWODZI JEST WYSOKIE I WYNOSI RAZ NA 10 LAT (P=10%)*
- GRANICA OBSZARU, NA KTÓRYM PRAWDOPODOBIENSTWO WYSTĄPIENIA POWODZI JEST NISKIE I WYNOSI RAZ NA 500 LAT (P=0,2%)*

* WÓD POWIERZCHNIOWYCH NIE ZALICZA SIĘ DO OBSZARÓW SZCZEGÓLNEGO ZAGROŻENIA POWODZIĄ (O P=1% I P=10%) ORAZ OBSZARU O P=0,2%

- OBSZAR 100 M OD LINII BRZEGOWEJ WÓD POWIERZCHNIOWYCH

OBSZARY I OBIEKTY KULTUROWE, W TYM OBJĘTE OCHRONĄ KONSERWATORSKĄ:

- STREFA OCHRONY KONSERWATORSKIEJ STANOWISK ARCHEOLOGICZNYCH
- STANOWISKA ARCHEOLOGICZNE

INFRASTRUKTURA TECHNICZNA:

- NAPIĘTNE LINIE ELEKTROENERGETYCZNE ŚREDNIEGO NAPIĘCIA ORAZ STACJE TRANSFORMATOROWE
- DROGI GŁÓWNE istniejące i planowane
- DROGI ZBIORCZE I LOKALNE istniejące i planowane
- DROGI INNE istniejące i planowane
- KK** - droga krajowa
- KW** - drogi wojewódzkie
- KP** - drogi powiatowe
- WARIANT ALTERNATYWNY PRZEBIEGU DROGI GŁÓWNEJ
- TRASY ROWEROWE
- GRANICE OBSZARÓW WSKAZANYCH DO OBJĘCIA MIEJSCOWYM PLANEM ZAGOSPODAROWANIA PRZESTRZENNEGO

OBSZAR ZMIANY STUDIUM POŁOŻONY JEST W CAŁOŚCI W GRANICACH GŁÓWNEGO ZBIORNIKA WÓD PODZIEMNYCH NR 146 "SUBZBIORNIK JEZIORO BYTYŃSKIE-WRONKI-TRZCIEL"