
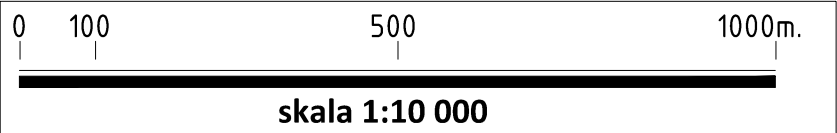
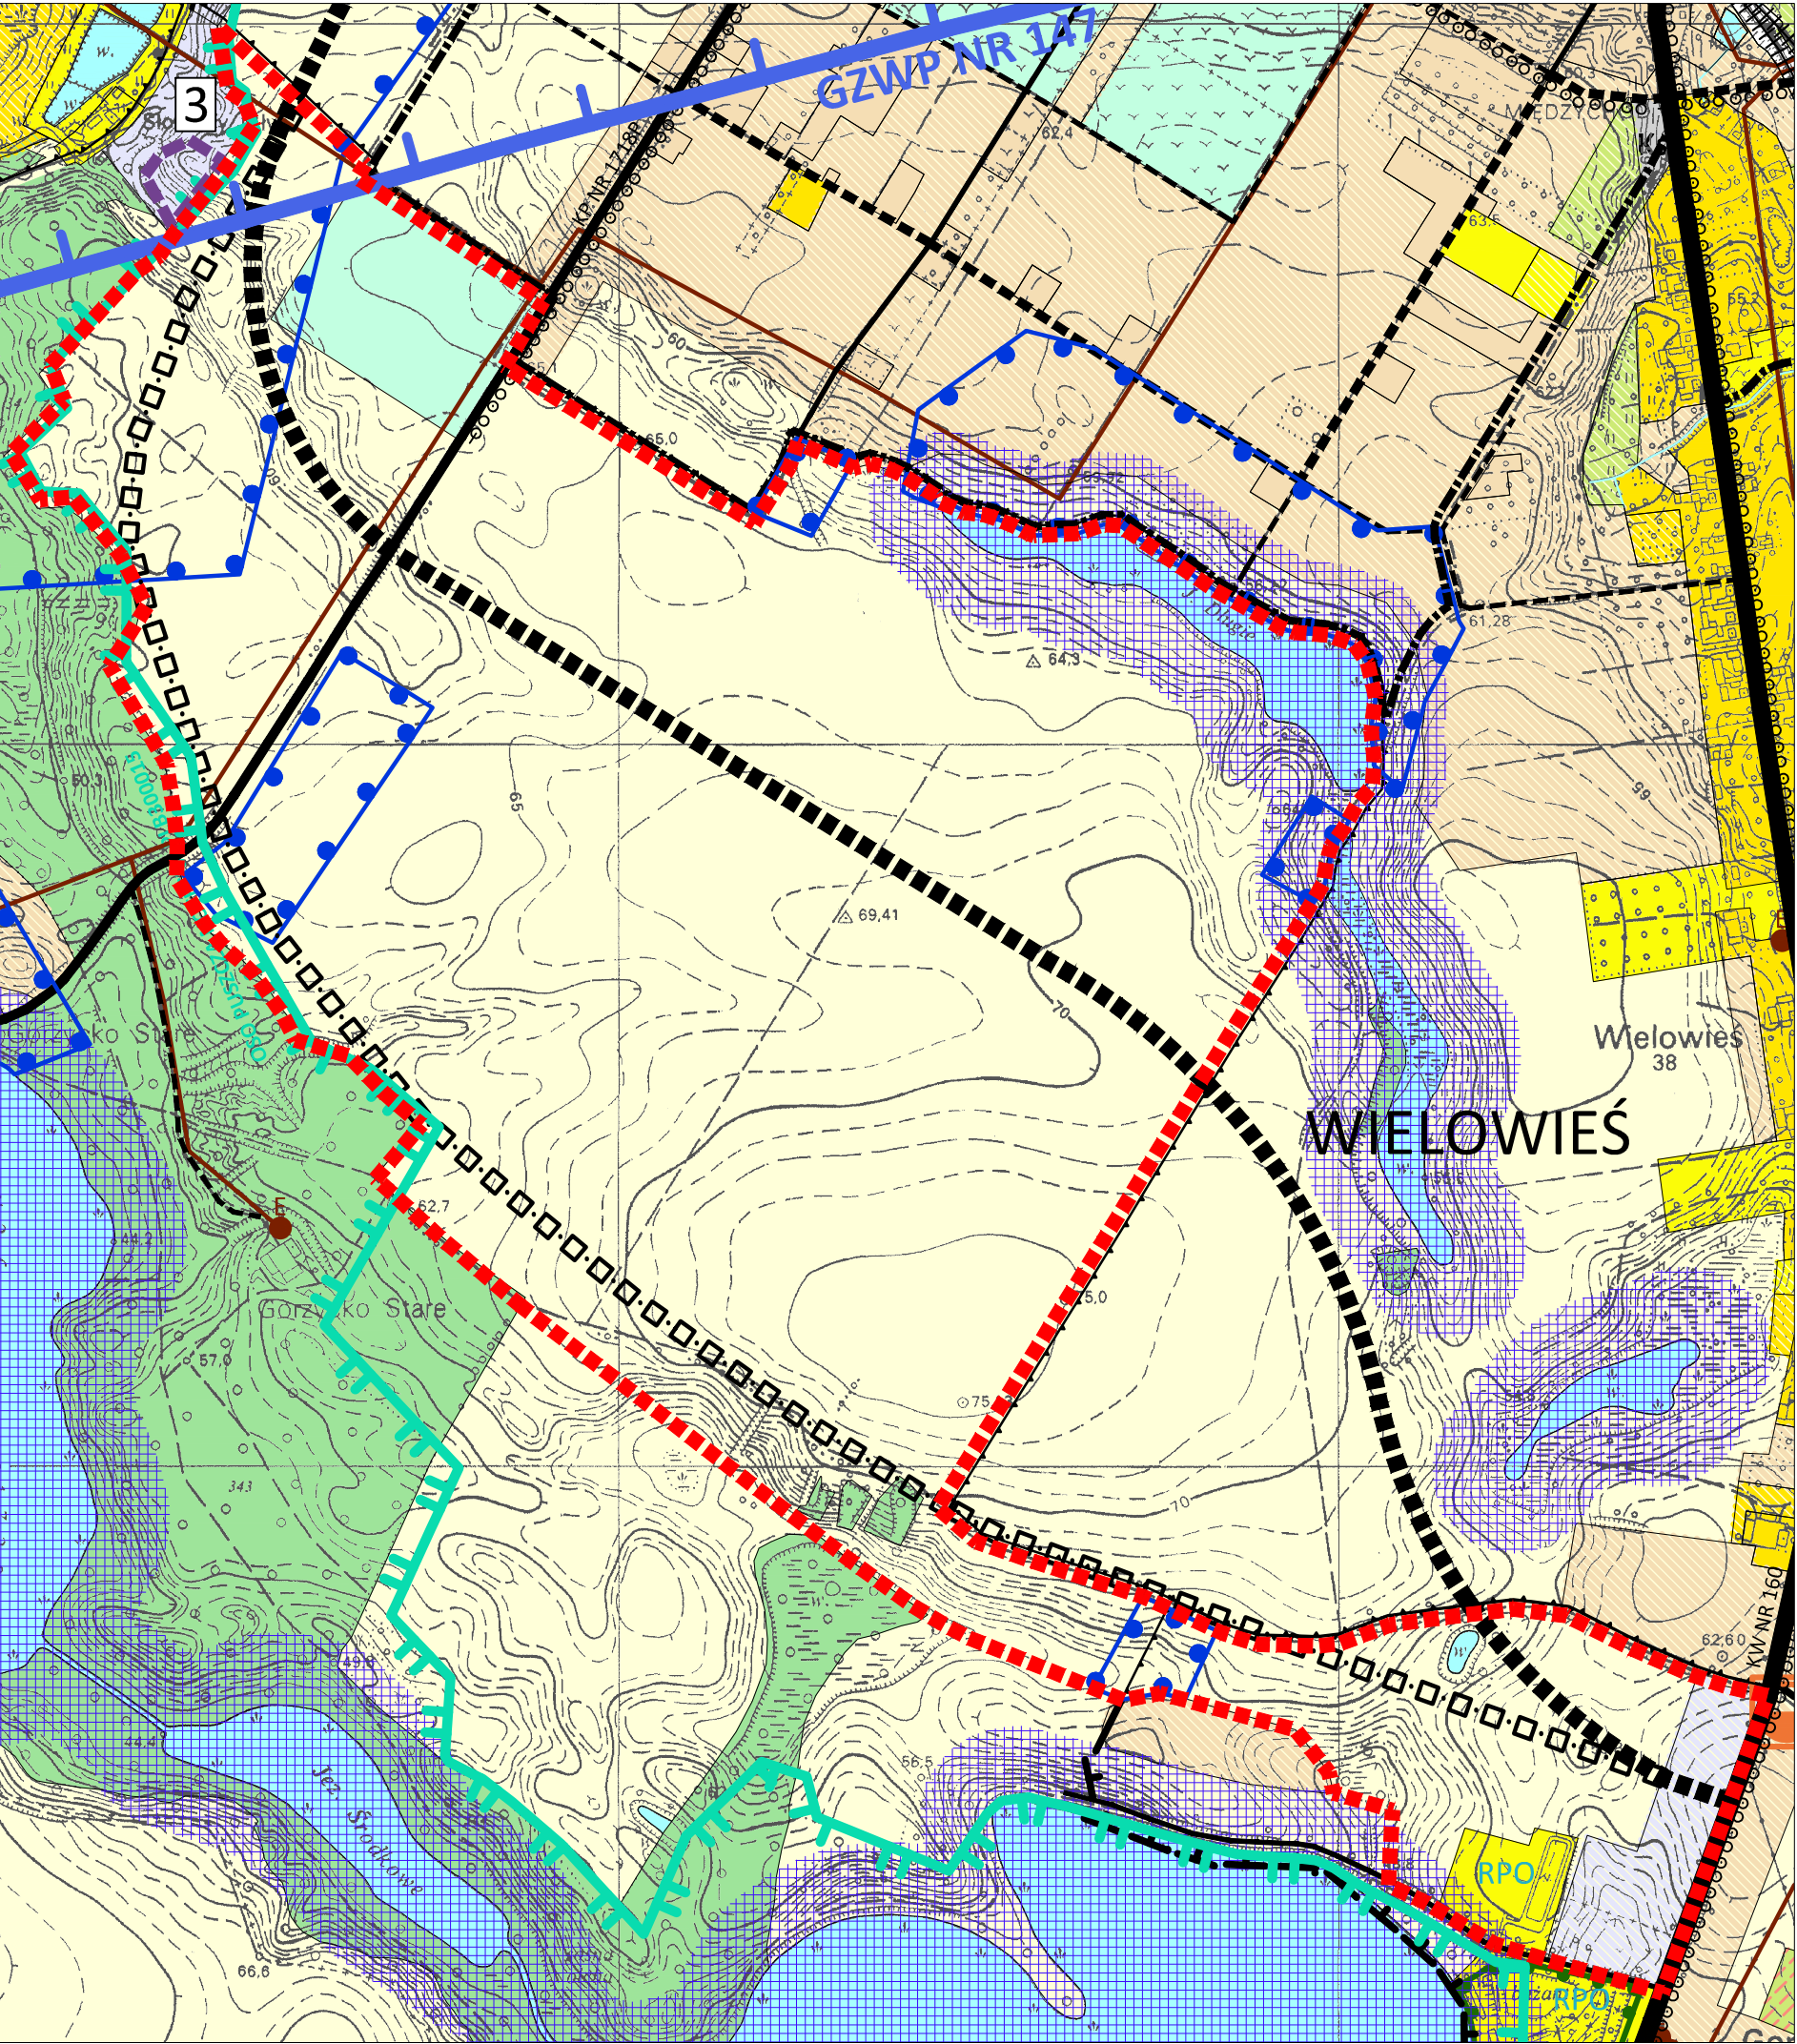


CZĘŚCIOWA ZMIANA STUDIUM UWARUNKOWAŃ I KIERUNKÓW ZAGOSPODAROWANIA PRZESTRZENNEGO GMINY MIĘDZYCHÓD.

RYSUNEK 2
 UWARUNKOWANIA I KIERUNKI ROZWOJU STRUKTURY FUNKCJONALNO-PRZESTRZENNEJ ORAZ INFRASTRUKTURY TECHNICZNEJ
 WYRYS

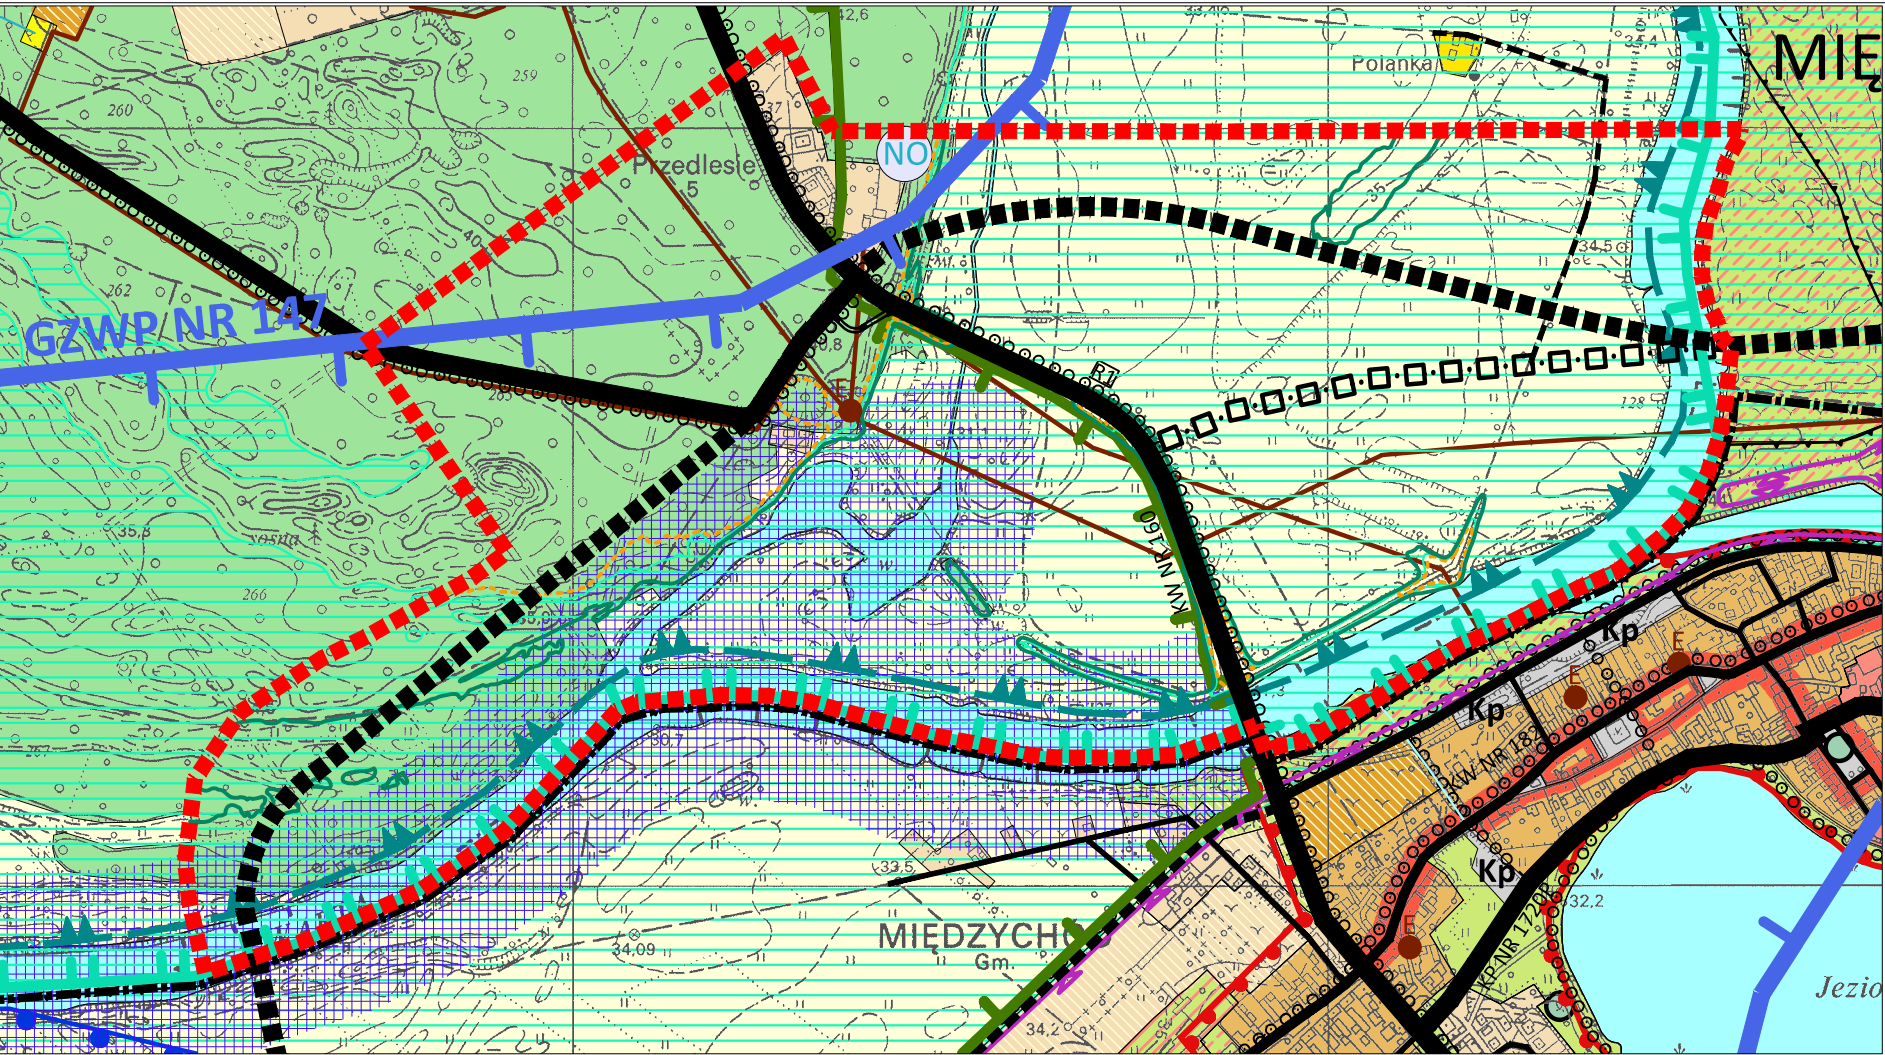

ARCHITEKT Rapalska-Kaczmarek Hanna
 62-040 Puszczykowo, ul. Pomorska 16 01.2017
 GL. PROJEKTANT mgr inż. arch. M.GERYSZEWSKA członek ZOUI Z-544
 PROJEKTANT mgr inż. arch. H. RAPALSKA-KACZMAREK

OZNACZENIA:

- GRANICA OBSZARU OBJĘTEGO ZMIANĄ STUDIUM
- GRANICA AMINISTRACYJNA MIASTA MIĘDZYCHÓD

TERENY:

- | ISTNIEJĄCE | PLANOWANE | |
|------------|-----------|--|
| | | TERENY ZABUDOWY MIESZKANIOWEJ
JEDNORODZINNEJ ORAZ USŁUG TOWARZYSZĄCYCH
MN-TERENY ZABUDOWY MIESZKANIOWEJ
JEDNORODZINNEJ ORAZ USŁUG TOWARZYSZĄCYCH
ML-ZABUDOWY LETNISKOWEJ |
| | | TERENY OBSŁUGI W GOSPODARSTWACH ROLNYCH
RO-ROŚLINNYCH, RPO-HODOWLANEYCH,
RLU-LEŚNYCH(W TYM TARTAK), RW-RYBNYCH |
| | | TERENY ZABUDOWY TECHNICZNO-PRODUKCYJNEJ
P-TERENY ZABUDOWY TECHNICZNO-PRODUKCYJNEJ
P/BS-BAZY I SKŁADY |
| | | TERENY ROLNE, ŁĄKI I PASTWISKA |
| | | TERENY ZIELENI URZĄDZONEJ |
| | | TERENY OGRODÓW DZIAŁKOWYCH
ZD-TERENY OGRODÓW DZIAŁKOWYCH |
| | | LASY |
| | | WODY POWIERZCHNIOWE |

OBSZARY I OBIEKTY OBJĘTE FORMAMI PRZYRODY:

- GRANICE OBSZARU SPECJALNEJ OCHRONY PTAKÓW NATURA 2000
- GRANICE SPECJALNYCH OBSZARÓW OCHRONY SIEDŁISK ORAZ OBSZARÓW MAJĄCYCH ZNACZENIE DLA WSPÓLNOTY NATURA 2000
- GRANICA OBSZARU CHRONIONEGO KRAJOBRAZU
- GRANICE GŁÓWNYCH ZBIORNIKÓW WÓD PODZIEMNYCH NR 146 I NR 147
- OBSZAR WYSTĘPOWANIA 1-SZEGO ZWIERCIADŁA WOD PODZIEMNYCH 0-5 M
- GRANICA OBSZARU SZCZEGÓLNEGO ZAGROŻENIA POWODZIĄ, NA KTÓRYM PRAWDOPODOBIEŃSTWO WYSTĄPIENIA POWODZI JEST ŚRĘDNE I WYNOŚI RAZ NA 100 LAT (P=1%)*
- GRANICA OBSZARU SZCZEGÓLNEGO ZAGROŻENIA POWODZIĄ, NA KTÓRYM PRAWDOPODOBIEŃSTWO WYSTĄPIENIA POWODZI JEST WYSOKIE I WYNOŚI RAZ NA 10 LAT (P=10%)*
- GRANICA OBSZARU, NA KTÓRYM PRAWDOPODOBIEŃSTWO WYSTĄPIENIA POWODZI JEST NISKIE I WYNOŚI RAZ NA 500 LAT (P=0,2%)*

* WÓD POWIERZCHNIOWYCH NIE ZALICZA SIĘ DO OBSZARÓW SZCZEGÓLNEGO ZAGROŻENIA POWODZIĄ(O P=1% I P=10%) ORAZ OBSZARU O P=0,2%

- OBSZAR 100 M OD LINII BRZEGOWEJ WÓD POWIERZCHNIOWYCH

OBSZARY I OBIEKTY KULTUROWE, W TYM OBJĘTE OCHRONĄ KONSERWATORSKĄ:

- STREFA OCHRONY KONSERWATORSKIEJ STANOWISK ARCHEOLOGICZNYCH

INFRASTRUKTURA TECHNICZNA:

- NAPOWIETRZNE LINIE ELEKTROENERGETYCZNE ŚRĘDNIEGO NAPIĘCIA ORAZ STACJE TRANSFORMATOROWE
- DROGI GŁÓWNE istniejące i planowane
- DROGI ZBIORCZE I LOKALNE istniejące i planowane
- DROGI INNE istniejące i planowane
- KK - droga krajowa
- KW - drogi wojewódzkie
- KP - drogi powiatowe
- WARIANT ALTERNATYWNY PRZEBIEGU DROGI GŁÓWNEJ
- TRASY ROWEROWE
- GRANICE OBSZARÓW WSKAZANYCH DO OBJĘCIA MIEJSCOWYM PLANEM ZAGOSPODAROWANIA PRZESTRZENNEGO
- GRANICE OBSZARÓW OBJĘTYCH USTALENIAMI OBOWIAZUJĄCYCH MIEJSCOWYCH PLANÓW ZAGOSPODAROWANIA PRZESTRZENNEGO

OBSZAR ZMIANY STUDIUM POŁOŻONY JEST W CAŁOŚCI W GRANICACH GŁÓWNEGO ZBIORNIKA WÓD PODZIEMNYCH NR 146 "SUBZBIORNIK JEZIORO BYTYŃSKIE-WRONKI-TRZCIEL"