



ZMIANA MIEJSCOWEGO PLANU ZAGOSPODAROWANIA PRZESTRZENNEGO
GMINY MIĘDZYZCHÓD - DLA CZĘŚCI OBRĘBU MIĘDZYZCHÓD (TEREN "GS")

RYSUNEK PLANU
SKALA 1:1000

Z A Ł A C Z N I K N R 1 -
do uchwały nr/...../2021
Rady Miejskiej Międzychodu
z dnia 2021 r.

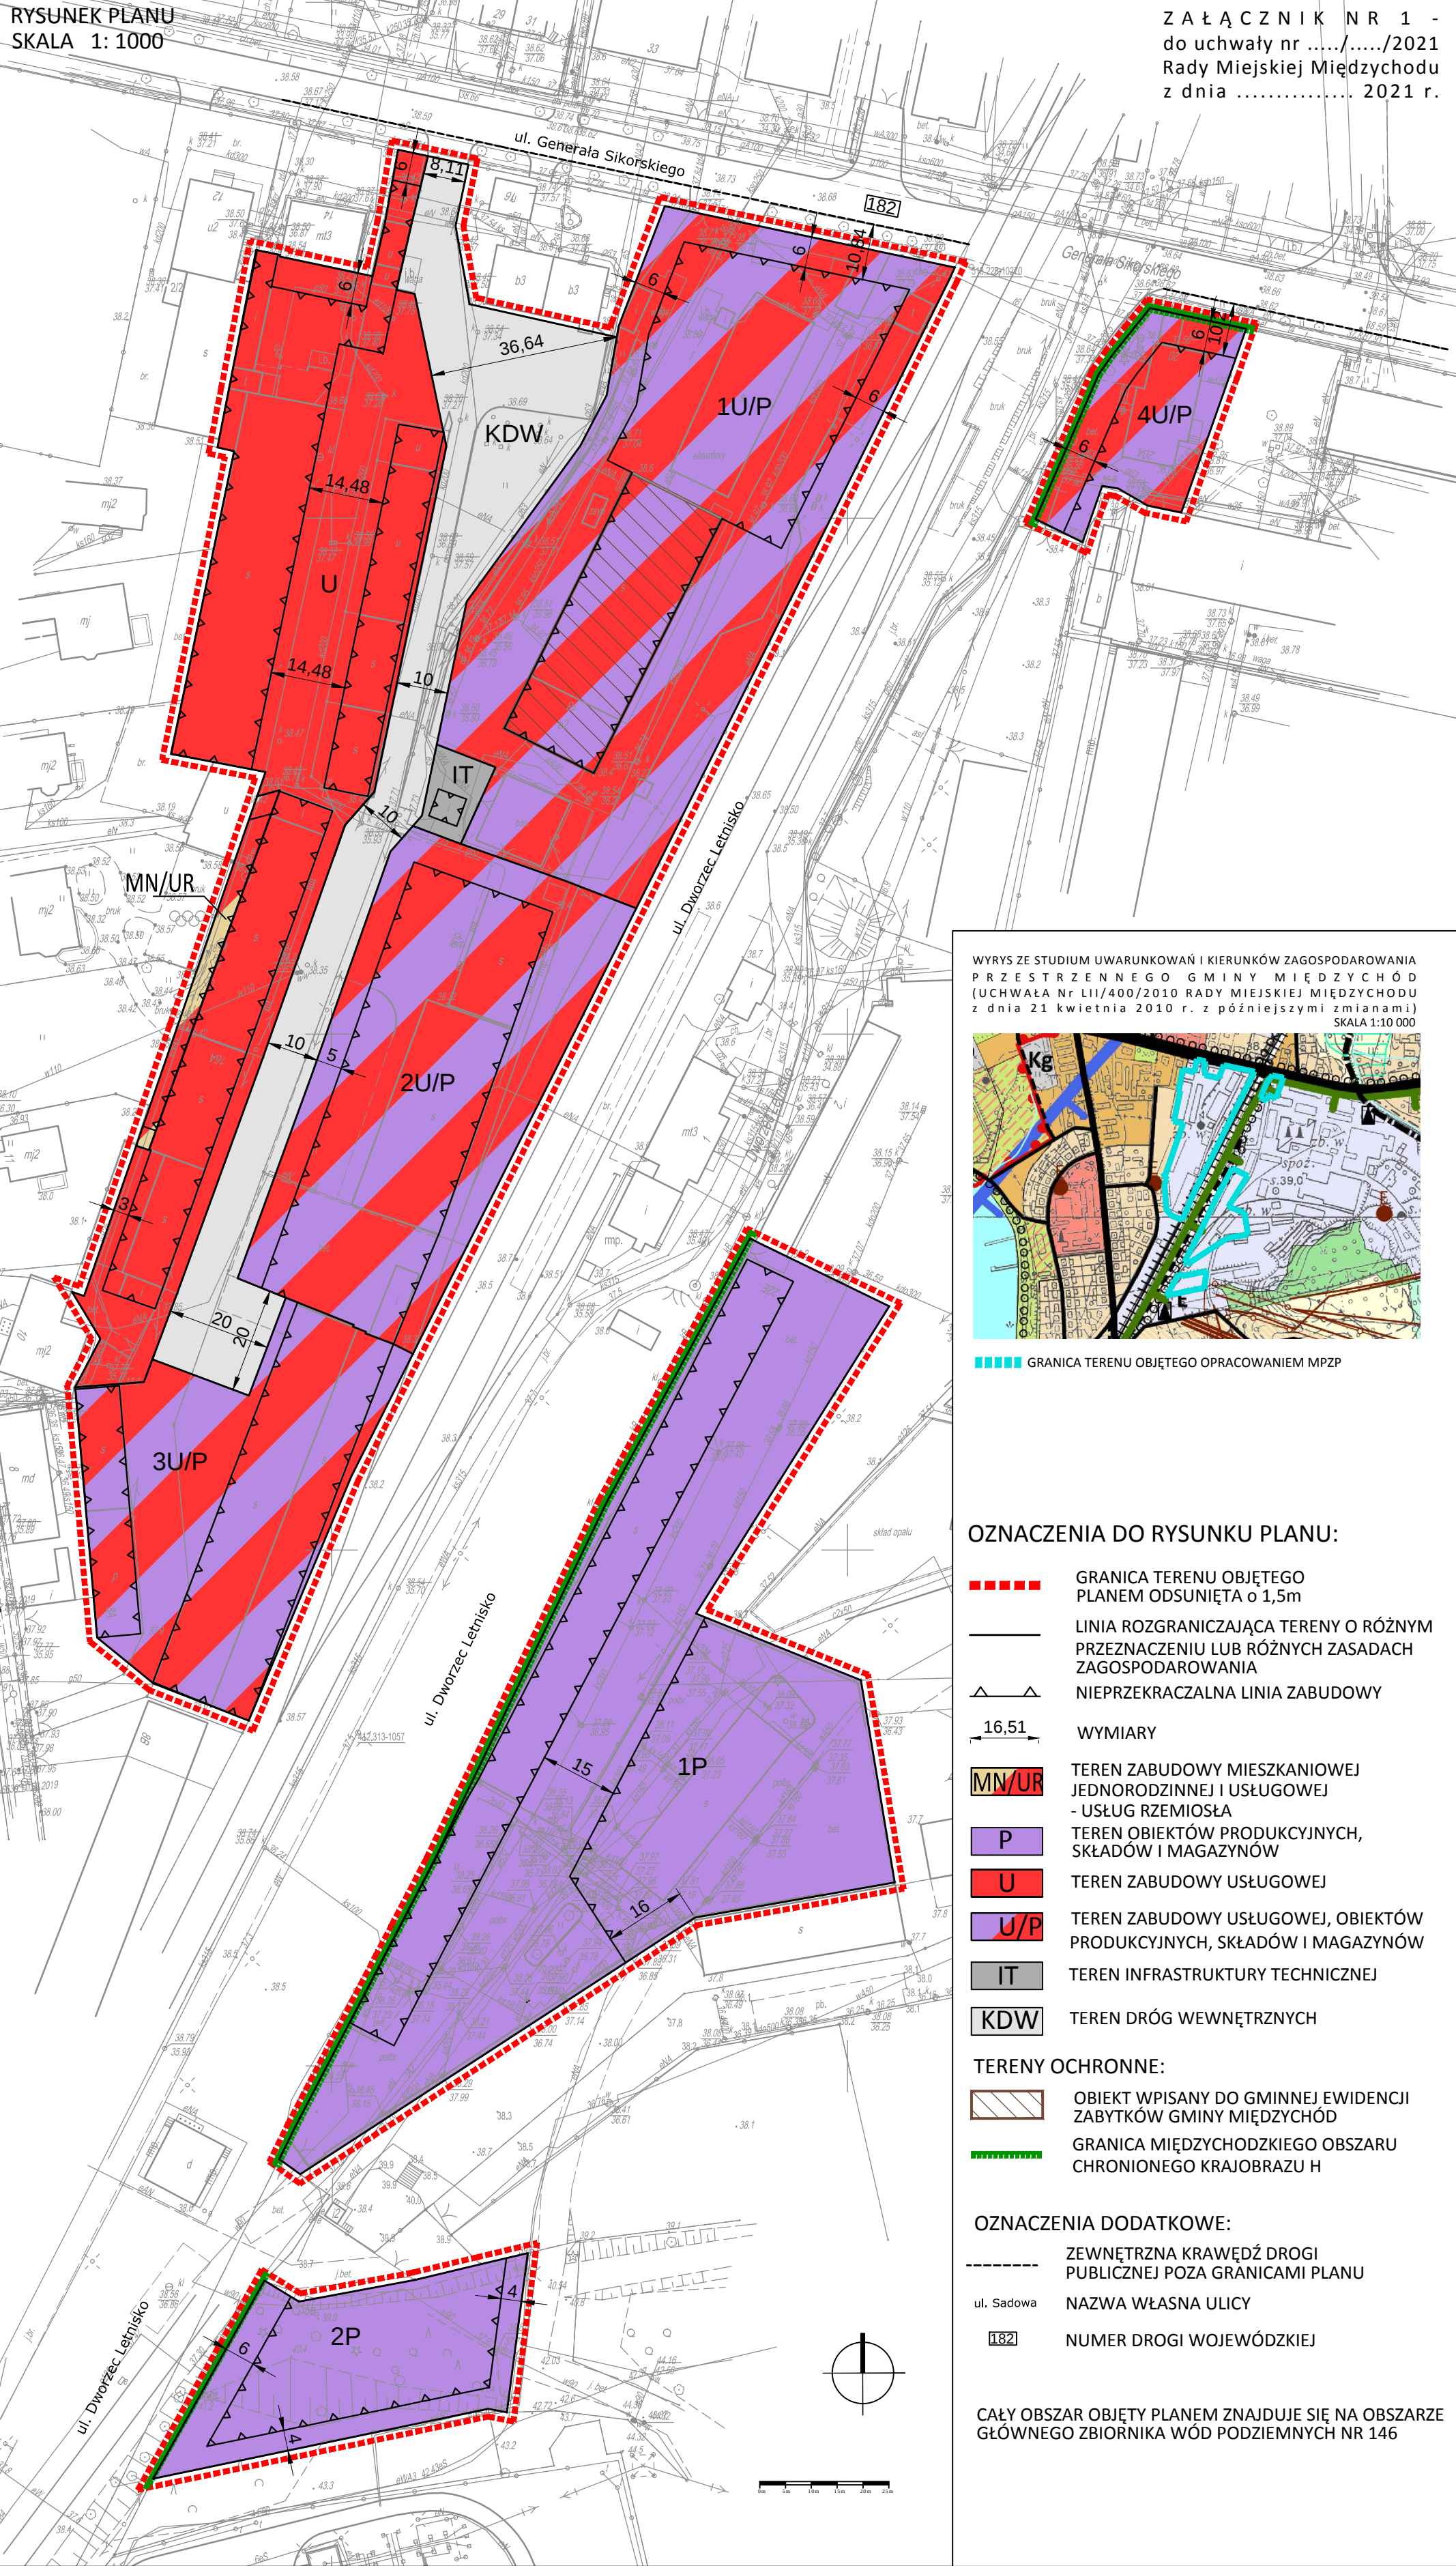

WYRYS ZE STUDIUM UWARUNKOWAŃ I KIERUNKÓW ZAGOSPODAROWANIA
PRZESTRZENNEGO GMINY MIĘDZYZCHÓD
(UCHWAŁA Nr LII/400/2010 RADY MIEJSKIEJ MIĘDZYZCHODU
z dnia 21 kwietnia 2010 r. z późniejszymi zmianami)
SKALA 1:10 000

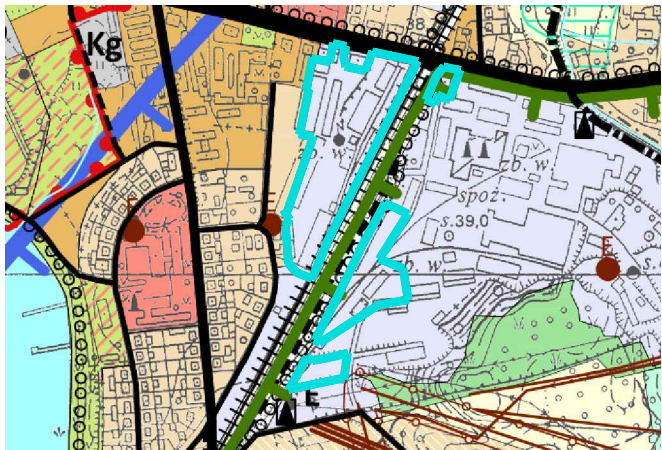

GRANICA TERENU OBJĘTEGO OPRACOWANIEM MPZP

OZNACZENIA DO RYSUNKU PLANU:

- GRANICA TERENU OBJĘTEGO PLANEM ODSUNIĘTA o 1,5m
- LINIA ROZGRANICZAJĄCA TERENY O RÓŻNYM PRZEZNACZENIU LUB RÓŻNYCH ZASADACH ZAGOSPODAROWANIA
- NIEPRZEKACZALNA LINIA ZABUDOWY
- WYMIARY
- TEREN ZABUDOWY MIESZKANIOWEJ JEDNORODZINNEJ I USŁUGOWEJ - USŁUG RZEMIOSŁA
- TEREN OBIEKTÓW PRODUKCYJNYCH, SKŁADÓW I MAGAZYNÓW
- TEREN ZABUDOWY USŁUGOWEJ
- TEREN ZABUDOWY USŁUGOWEJ, OBIEKTÓW PRODUKCYJNYCH, SKŁADÓW I MAGAZYNÓW
- TEREN INFRASTRUKTURY TECHNICZNEJ
- TEREN DRÓG WEWNĘTRZNYCH

- TERENY OCHRONNE:
- OBIEKT WPISANY DO GMINNEJ EWIDENCJI ZABYTKÓW GMINY MIĘDZYZCHÓD
 - GRANICA MIĘDZYZCHODZKIEGO OBSZARU CHRONIONEGO KRAJOBRAZU H

- OZNACZENIA DODATKOWE:
- ZEWNĘTRZNA KRAWĘDZ DROGI PUBLICZNEJ POZA GRANICAMI PLANU
 - ul. Sadowa NAZWA WŁASNA ULICY
 - 182 NUMER DROGI WOJEWÓDZKIEJ

CAŁY OBSZAR OBJĘTY PLANEM ZNAJDUJE SIĘ NA OBSZARZE
GŁÓWNEGO ZBIORNIKA WÓD PODZIEMNYCH NR 146