
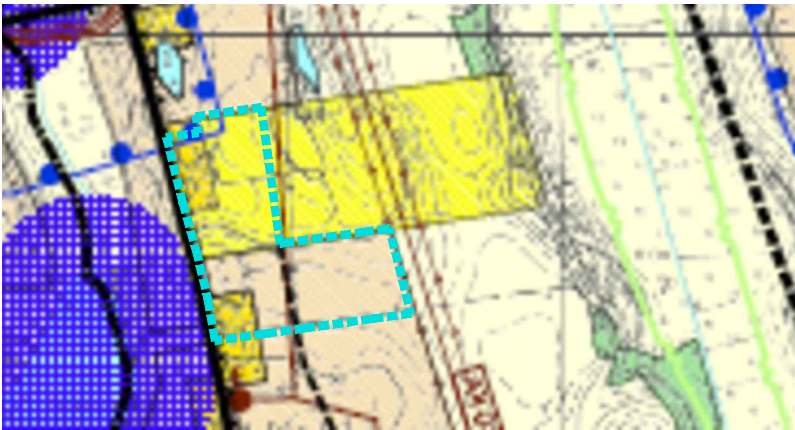


ZMIANA MIEJSCOWEGO PLANU ZAGOSPODAROWANIA PRZESTRZENNEGO GMINY MIĘDZYCHÓD, DLA CZĘŚCI OBRĘBU MIĘDZYCHÓD (REJON CMENTARZA, DZ. NR 1202/1, 1080/1) ORAZ CZĘŚCI OBRĘBU DZIĘCIELIN - CZĘŚĆ A

Z A Ł A C Z N I K N R 1 -
do uchwały nr/...../2021
Rady Miejskiej Międzychód
z dnia 2021 r.

WYRYS ZE STUDIUM UWARUNKOWAŃ I KIERUNKÓW
ZAGOSPODAROWANIA PRZESTRZENNEGO GMINY MIĘDZYCHÓD
(UCHWAŁA Nr LII/400/2010 RADY MIEJSKIEJ MIĘDZYCHÓDU
z dnia 21 kwietnia 2010 r. z późniejszymi zmianami)
SKALA 1:10 000

RYСУNEK PLANU: ARKUSZ NR 2
SKALA 1:1000

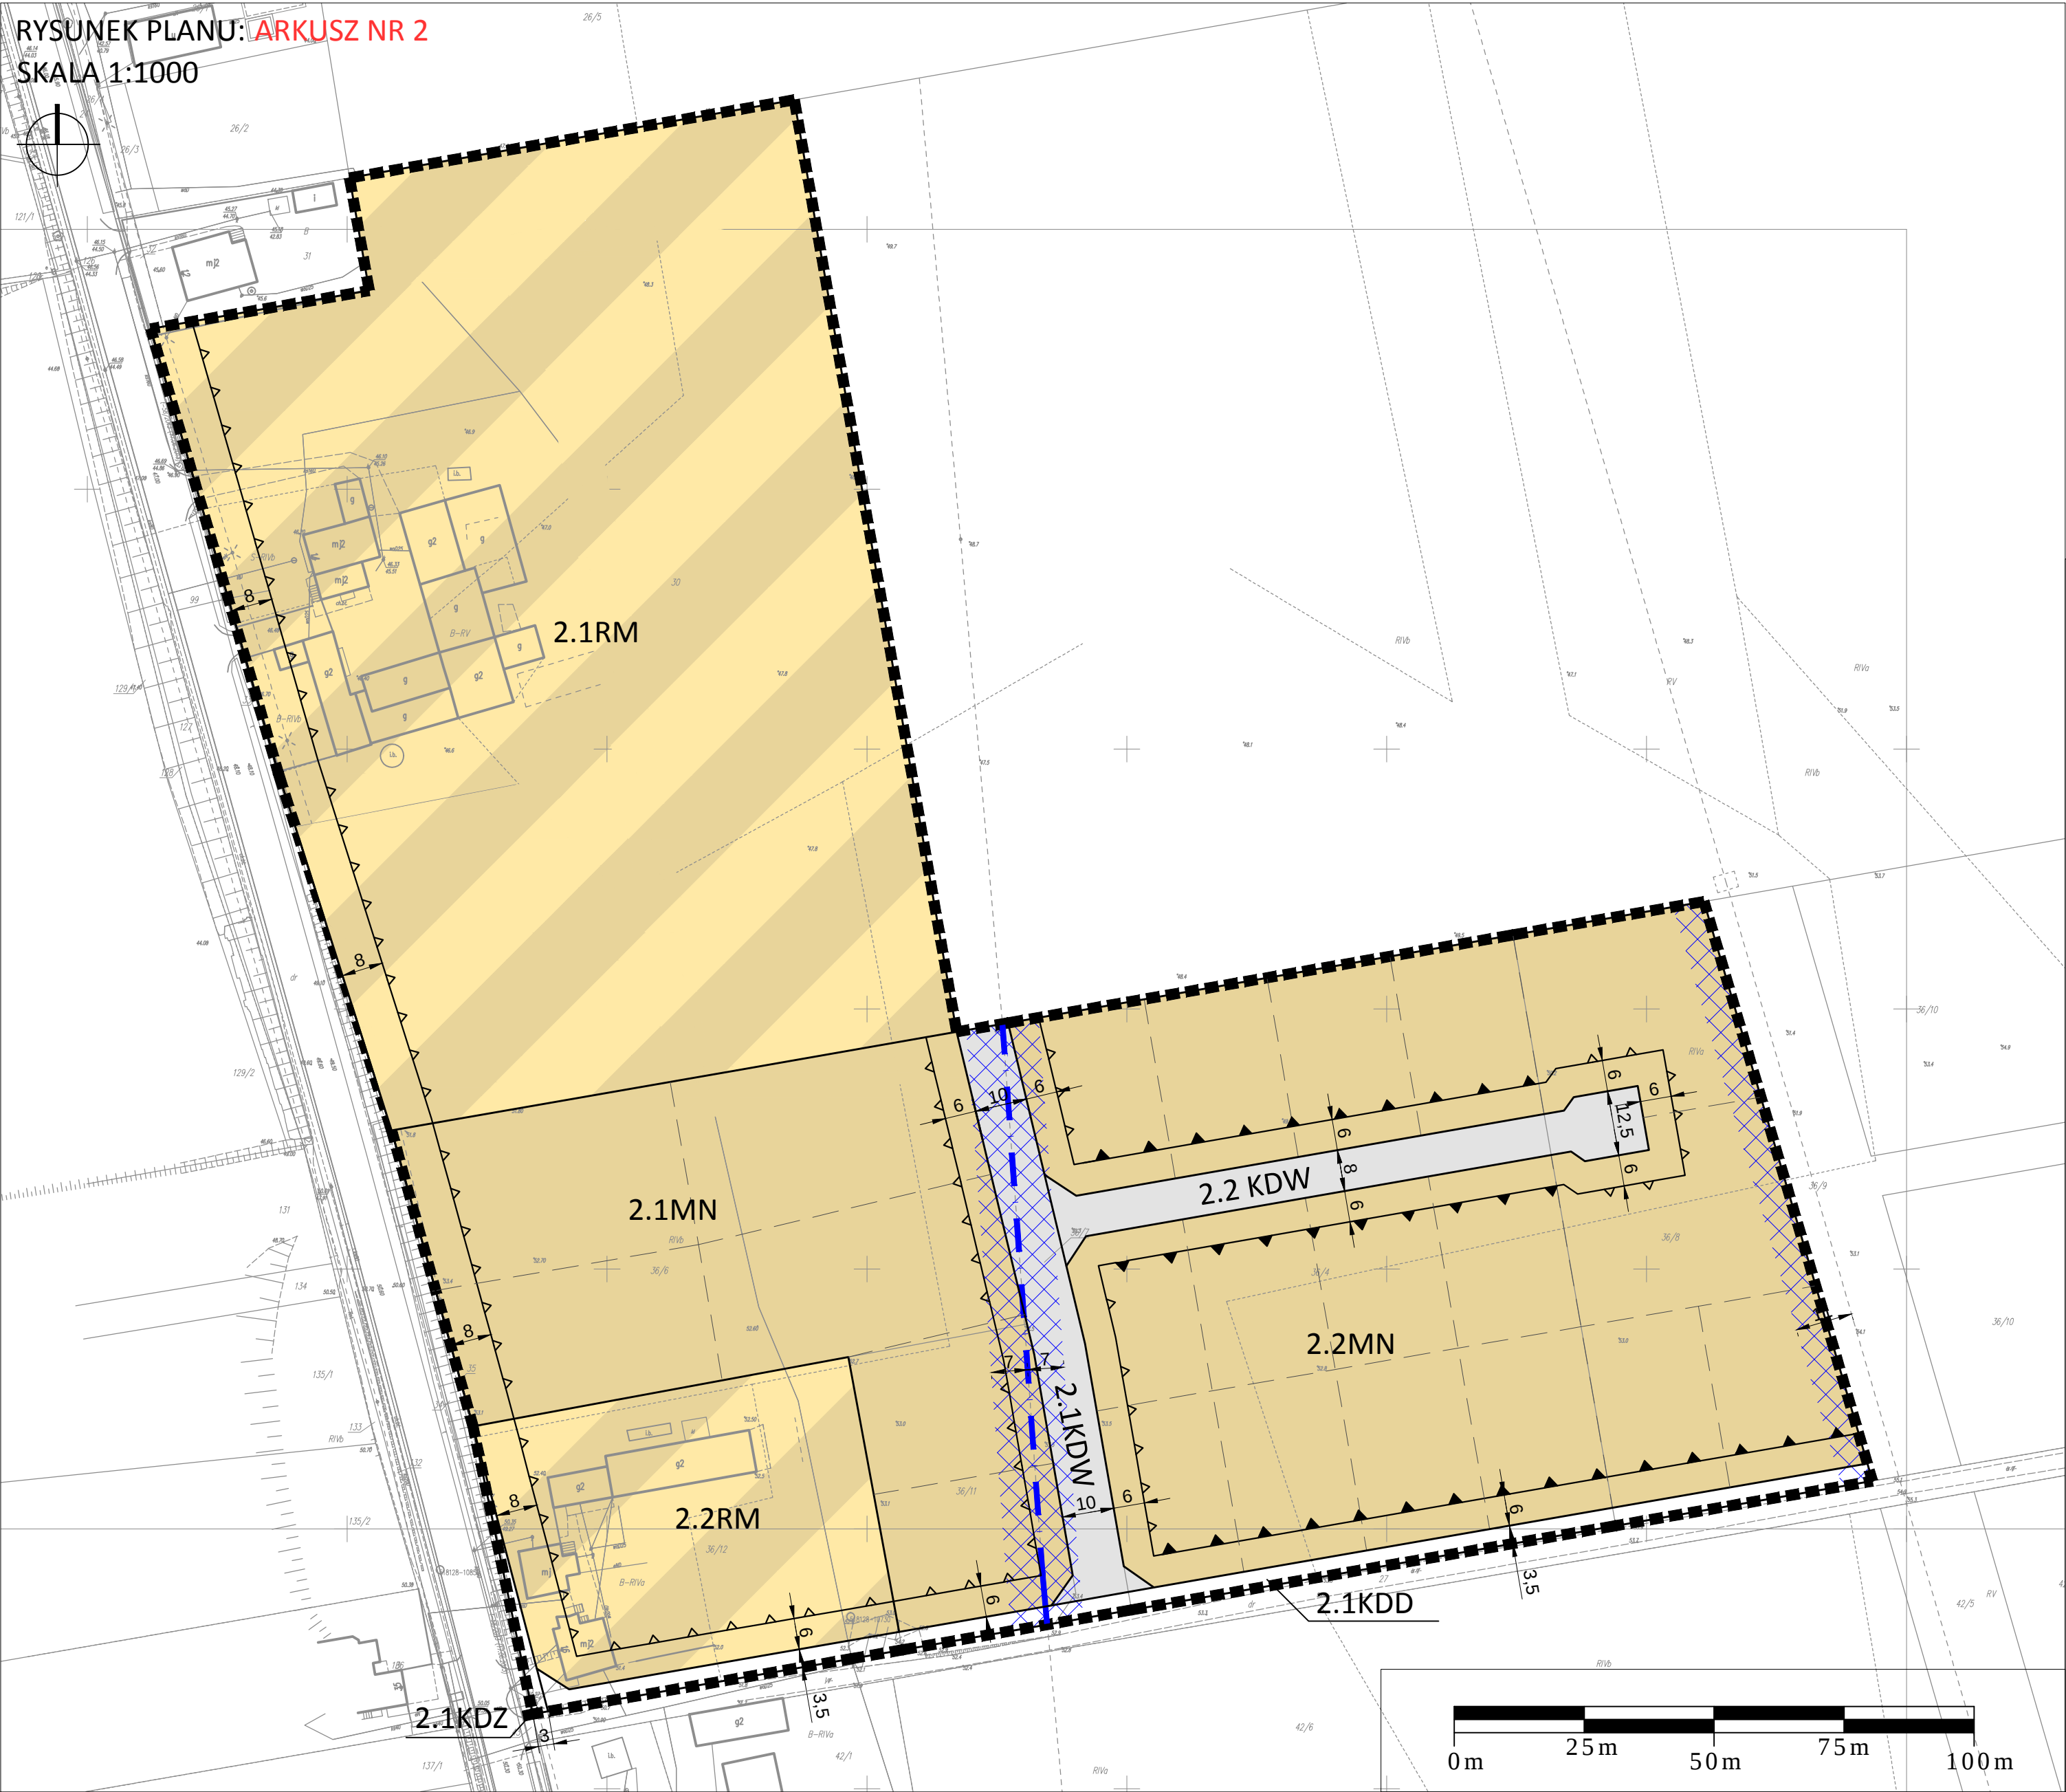

- GRANICA TERENU OBJĘTEGO OPRACOWANIEM MPZP
- TERENY ZABUDOWY MIESZKANIOWEJ JEDNORODZINNEJ ORAZ TOWARZYSZĄCYCH USŁUG NIEUCIĄŻLIWYCH
- TERENY ZABUDOWY ZAGRODOWEJ W GOSPODARSTWACH ROLNYCH
- TERENY OBSŁUGI W GOSPODARSTWACH ROLNYCH

OZNACZENIA DO RYSUNKU PLANU:

- GRANICA TERENU OBJĘTEGO OPRACOWANIEM MPZP
- LINIA ROZGRANICZAJĄCA TERENY O RÓŻNYM PRZEZNACZENIU LUB RÓŻNYCH ZASADACH ZAGOSPODAROWANIA
- NIEPRZEKRACZALNA LINIA ZABUDOWY
- OBOWIĄZUJĄCA LINIA ZABUDOWY
- WYMIARY
- MN TERENY ZABUDOWY MIESZKANIOWEJ JEDNORODZINNEJ
- RM TERENY ZABUDOWY ZAGRODOWEJ W GOSPODARSTWACH ROLNYCH, HODOWLANÝCH I OGRODNICZYCH
- KDZ TEREN DRÓG PUBLICZNYCH - KLASY ZBIORCZEJ
- KDD TEREN DRÓG PUBLICZNYCH - KLASY DOJAZDOWEJ
- KDW TEREN DRÓG WEWNĘTRZNYCH
- NAPOWIETRZNA LINIA ELEKTROENERGETYCZNA ŚREDNIEGO NAPIĘCIA 15kV
- PAS TECHNOLOGICZNY NAPOWIETRZNEJ LINII ELEKTROENERGETYCZNEJ ŚREDNIEGO NAPIĘCIA 15kV I WYSOKIEGO NAPIĘCIA 110kV

OBSZAR OPRACOWANIA ZNAJDUJE SIĘ W CAŁOŚCI W GRANICY GZWP NR 146 "SUBZBIORNIK JEZIORO BYTYŃSKIE - WRONKI - TRZCIEL" ORAZ W OBSZARZE CHRONIONEGO KRAJOBRAZU "H" (MIĘDZYCHÓD)