


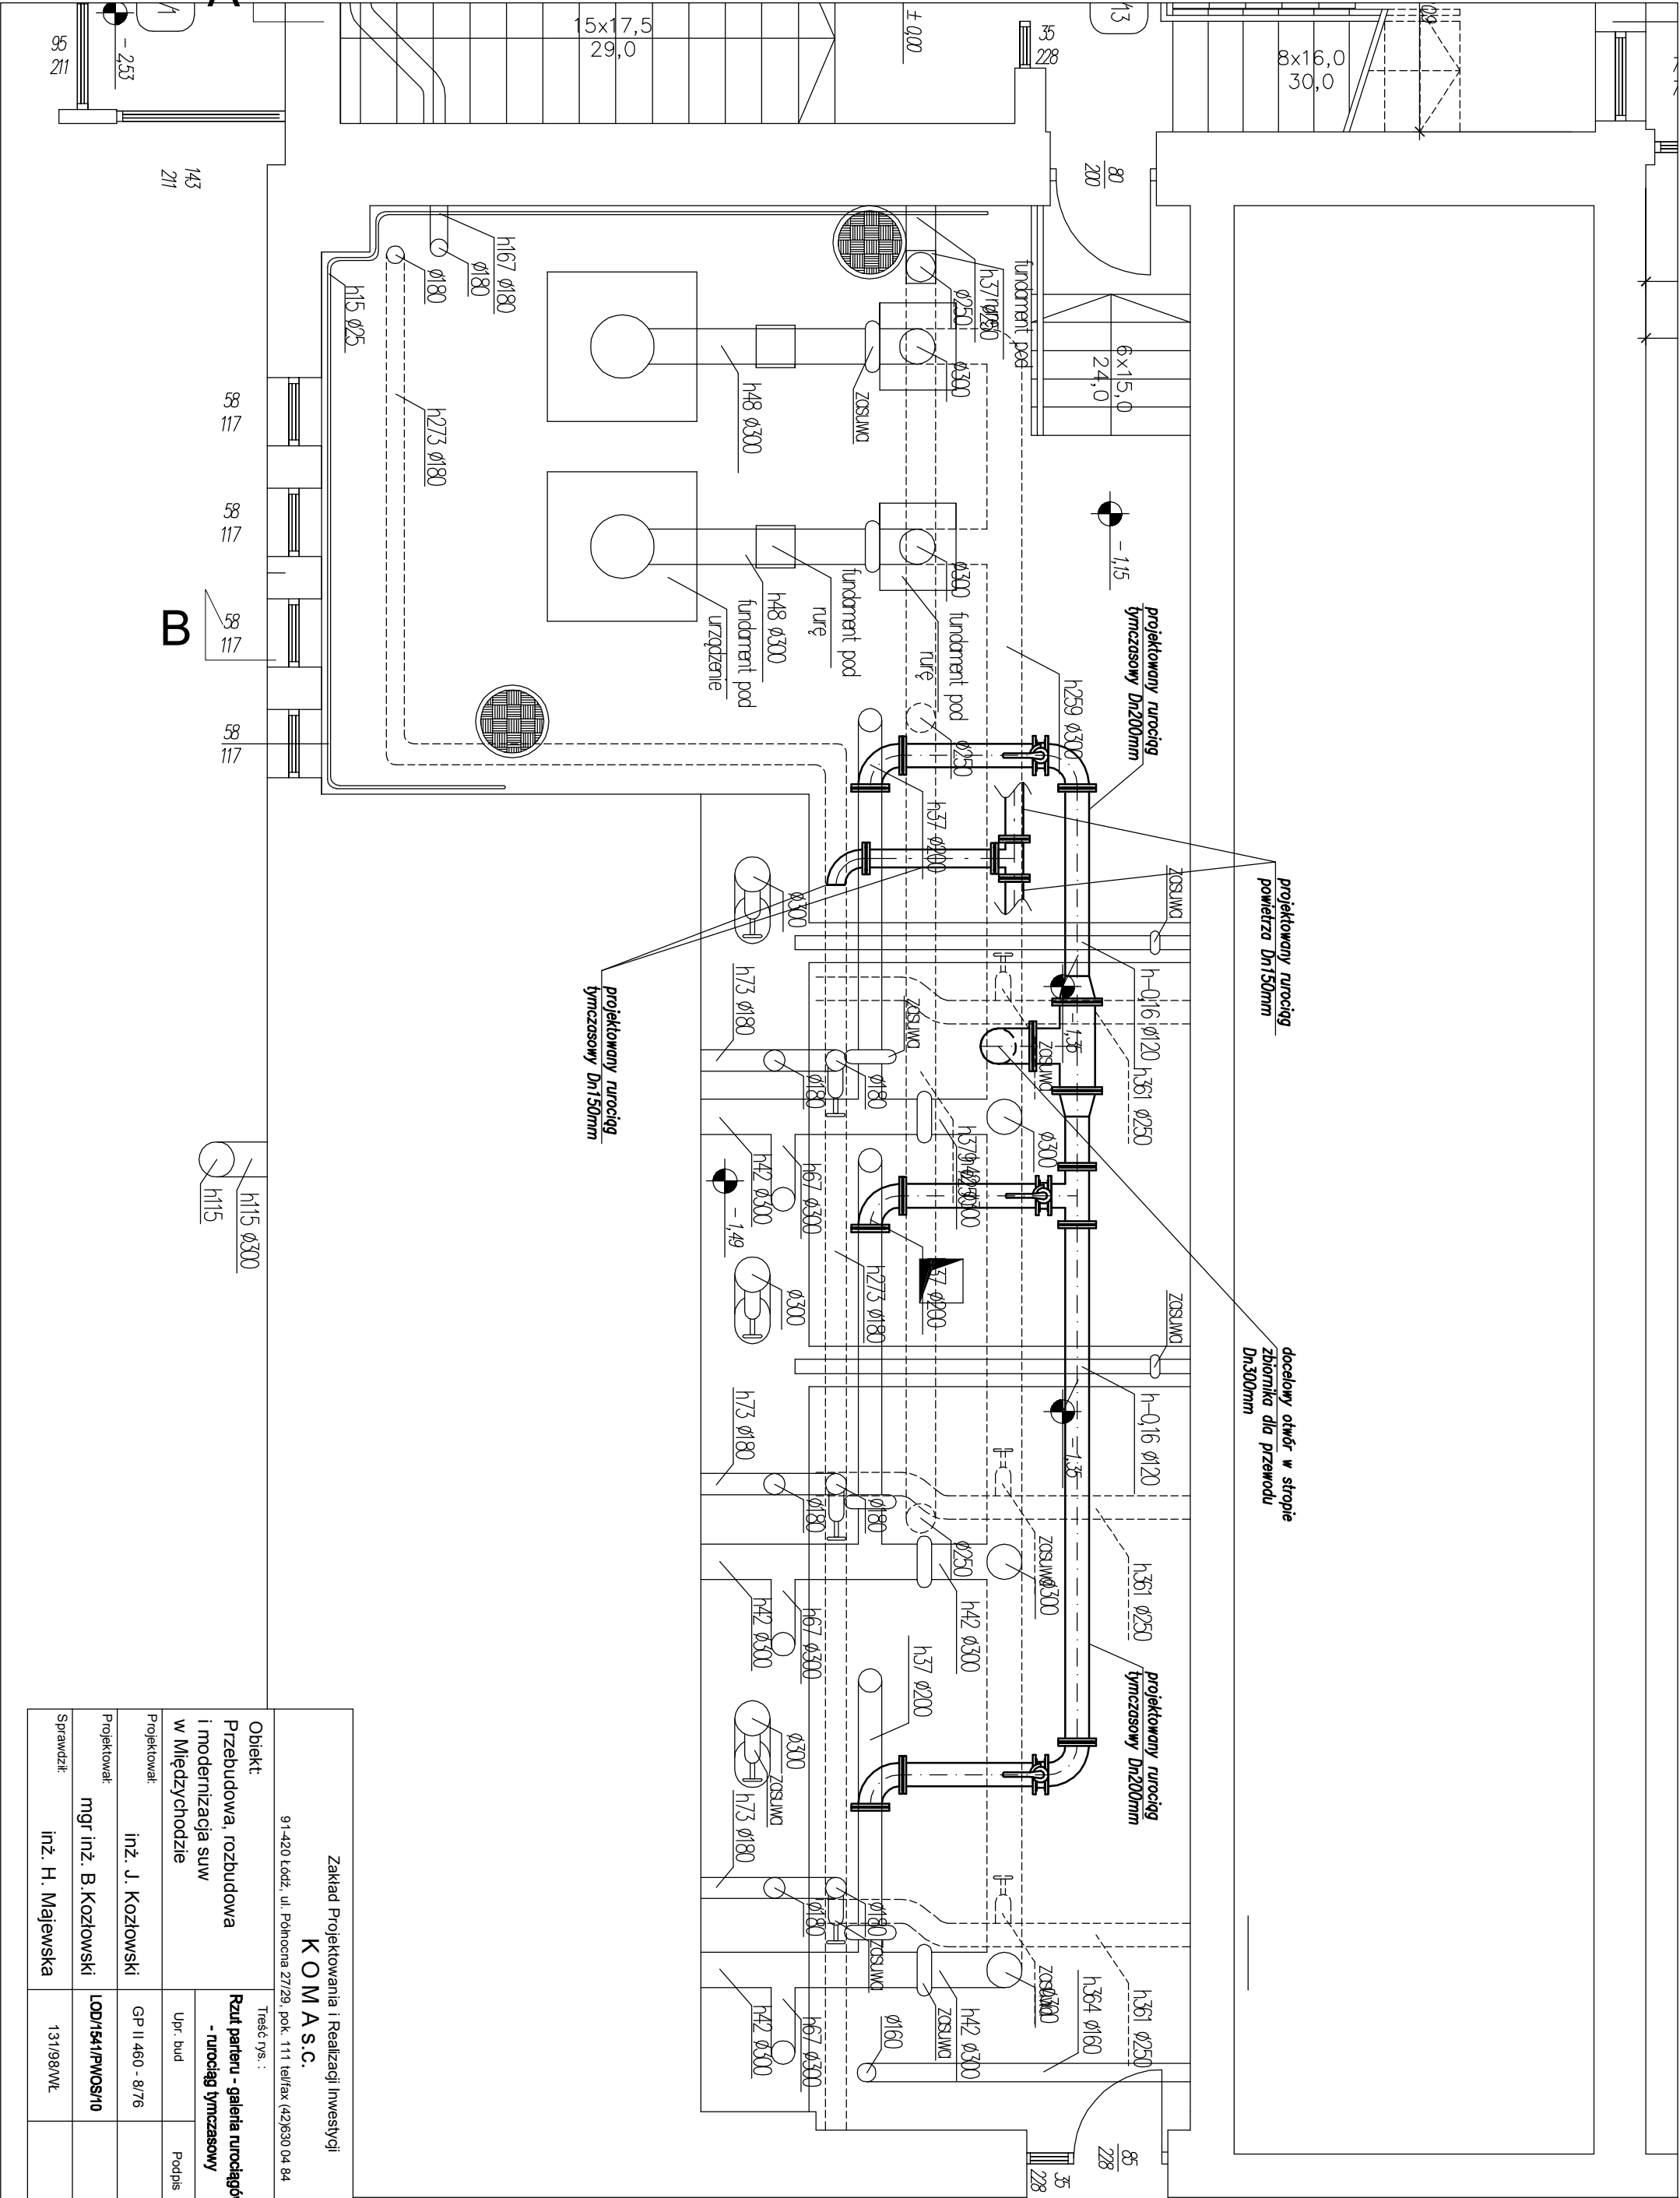

Zakład Projektowania i Realizacji Inwestycji K O M A S . C . 91-420 Łódź, ul. Północna 27/29, pok. 111 tel/fax (42)630 04 84					
Obiekt: Przebudowa, rozbudowa i modernizacja suw w Międzychodzie	Treść rys. :			Rodzaj proj. PBW	
	Rzut partii - galeria rurociągów - rurociąg tymczasowy				
Projektował:	inż. J. Kozłowski	Upr. bud	Podpis	Data: 04.2012	
Projektował:	mgr inż. B. Kozłowski	LDD/541/PWOS/10		Skala: 1:50	
Sprawił:	inż. H. Majewska	131/98/WL		Nr rys. 10a	