


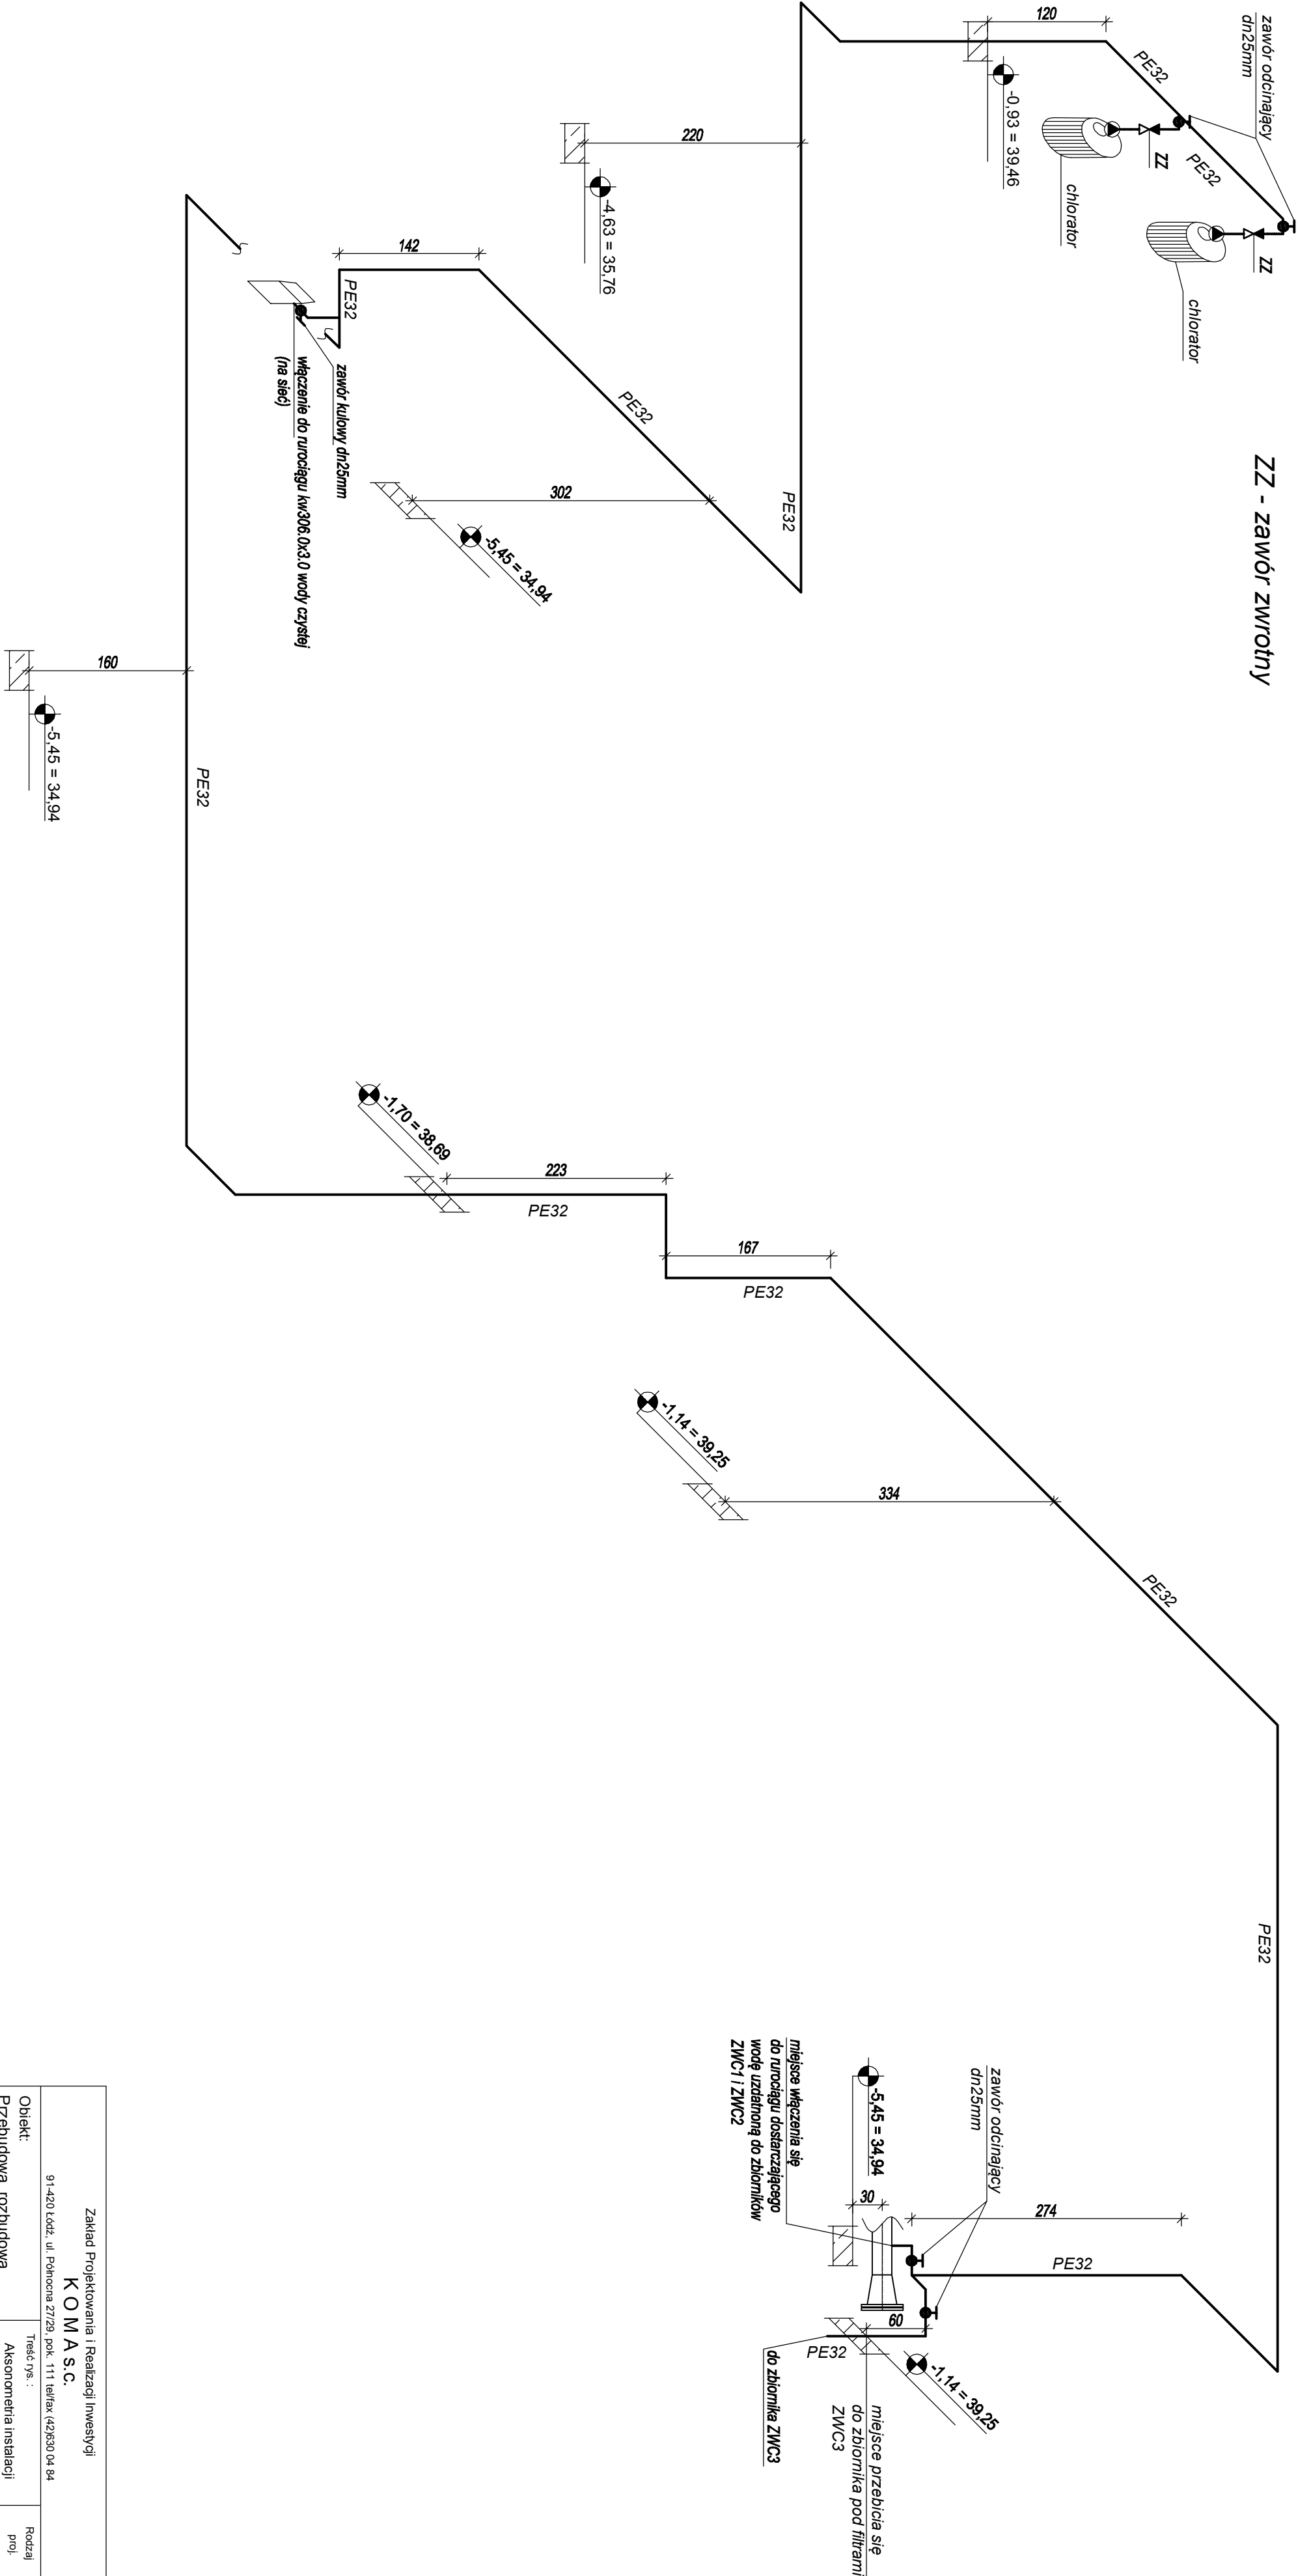

Zakład Projektowania i Realizacji Inwestycji			
KOMAS.C.			
91-420 Łódź, ul. Polnocna 27/29, pok. 111 tel/fax 42/630 04 84			
Obiekt:	Przebudowa, rozbudowa i modernizacja suw w Międzychodzie	Treść rys.:	Aksjometyczna instalacja podchlorynu sodu
Rodzaj:	PBW		
Projektant:	mgr inż. B. Kozłowski	Upr. bud.	Podpis
Projektant:	inż. J. Kozłowski	GP II 460 - 8/76	Data:
Projektant:	inż. inż. B. Kozłowski	LOD/164/PMOS/10	Skala:
Projektant:	inż. H. Majewska	13/198/WL	Nr rys.
Projektant:			19