


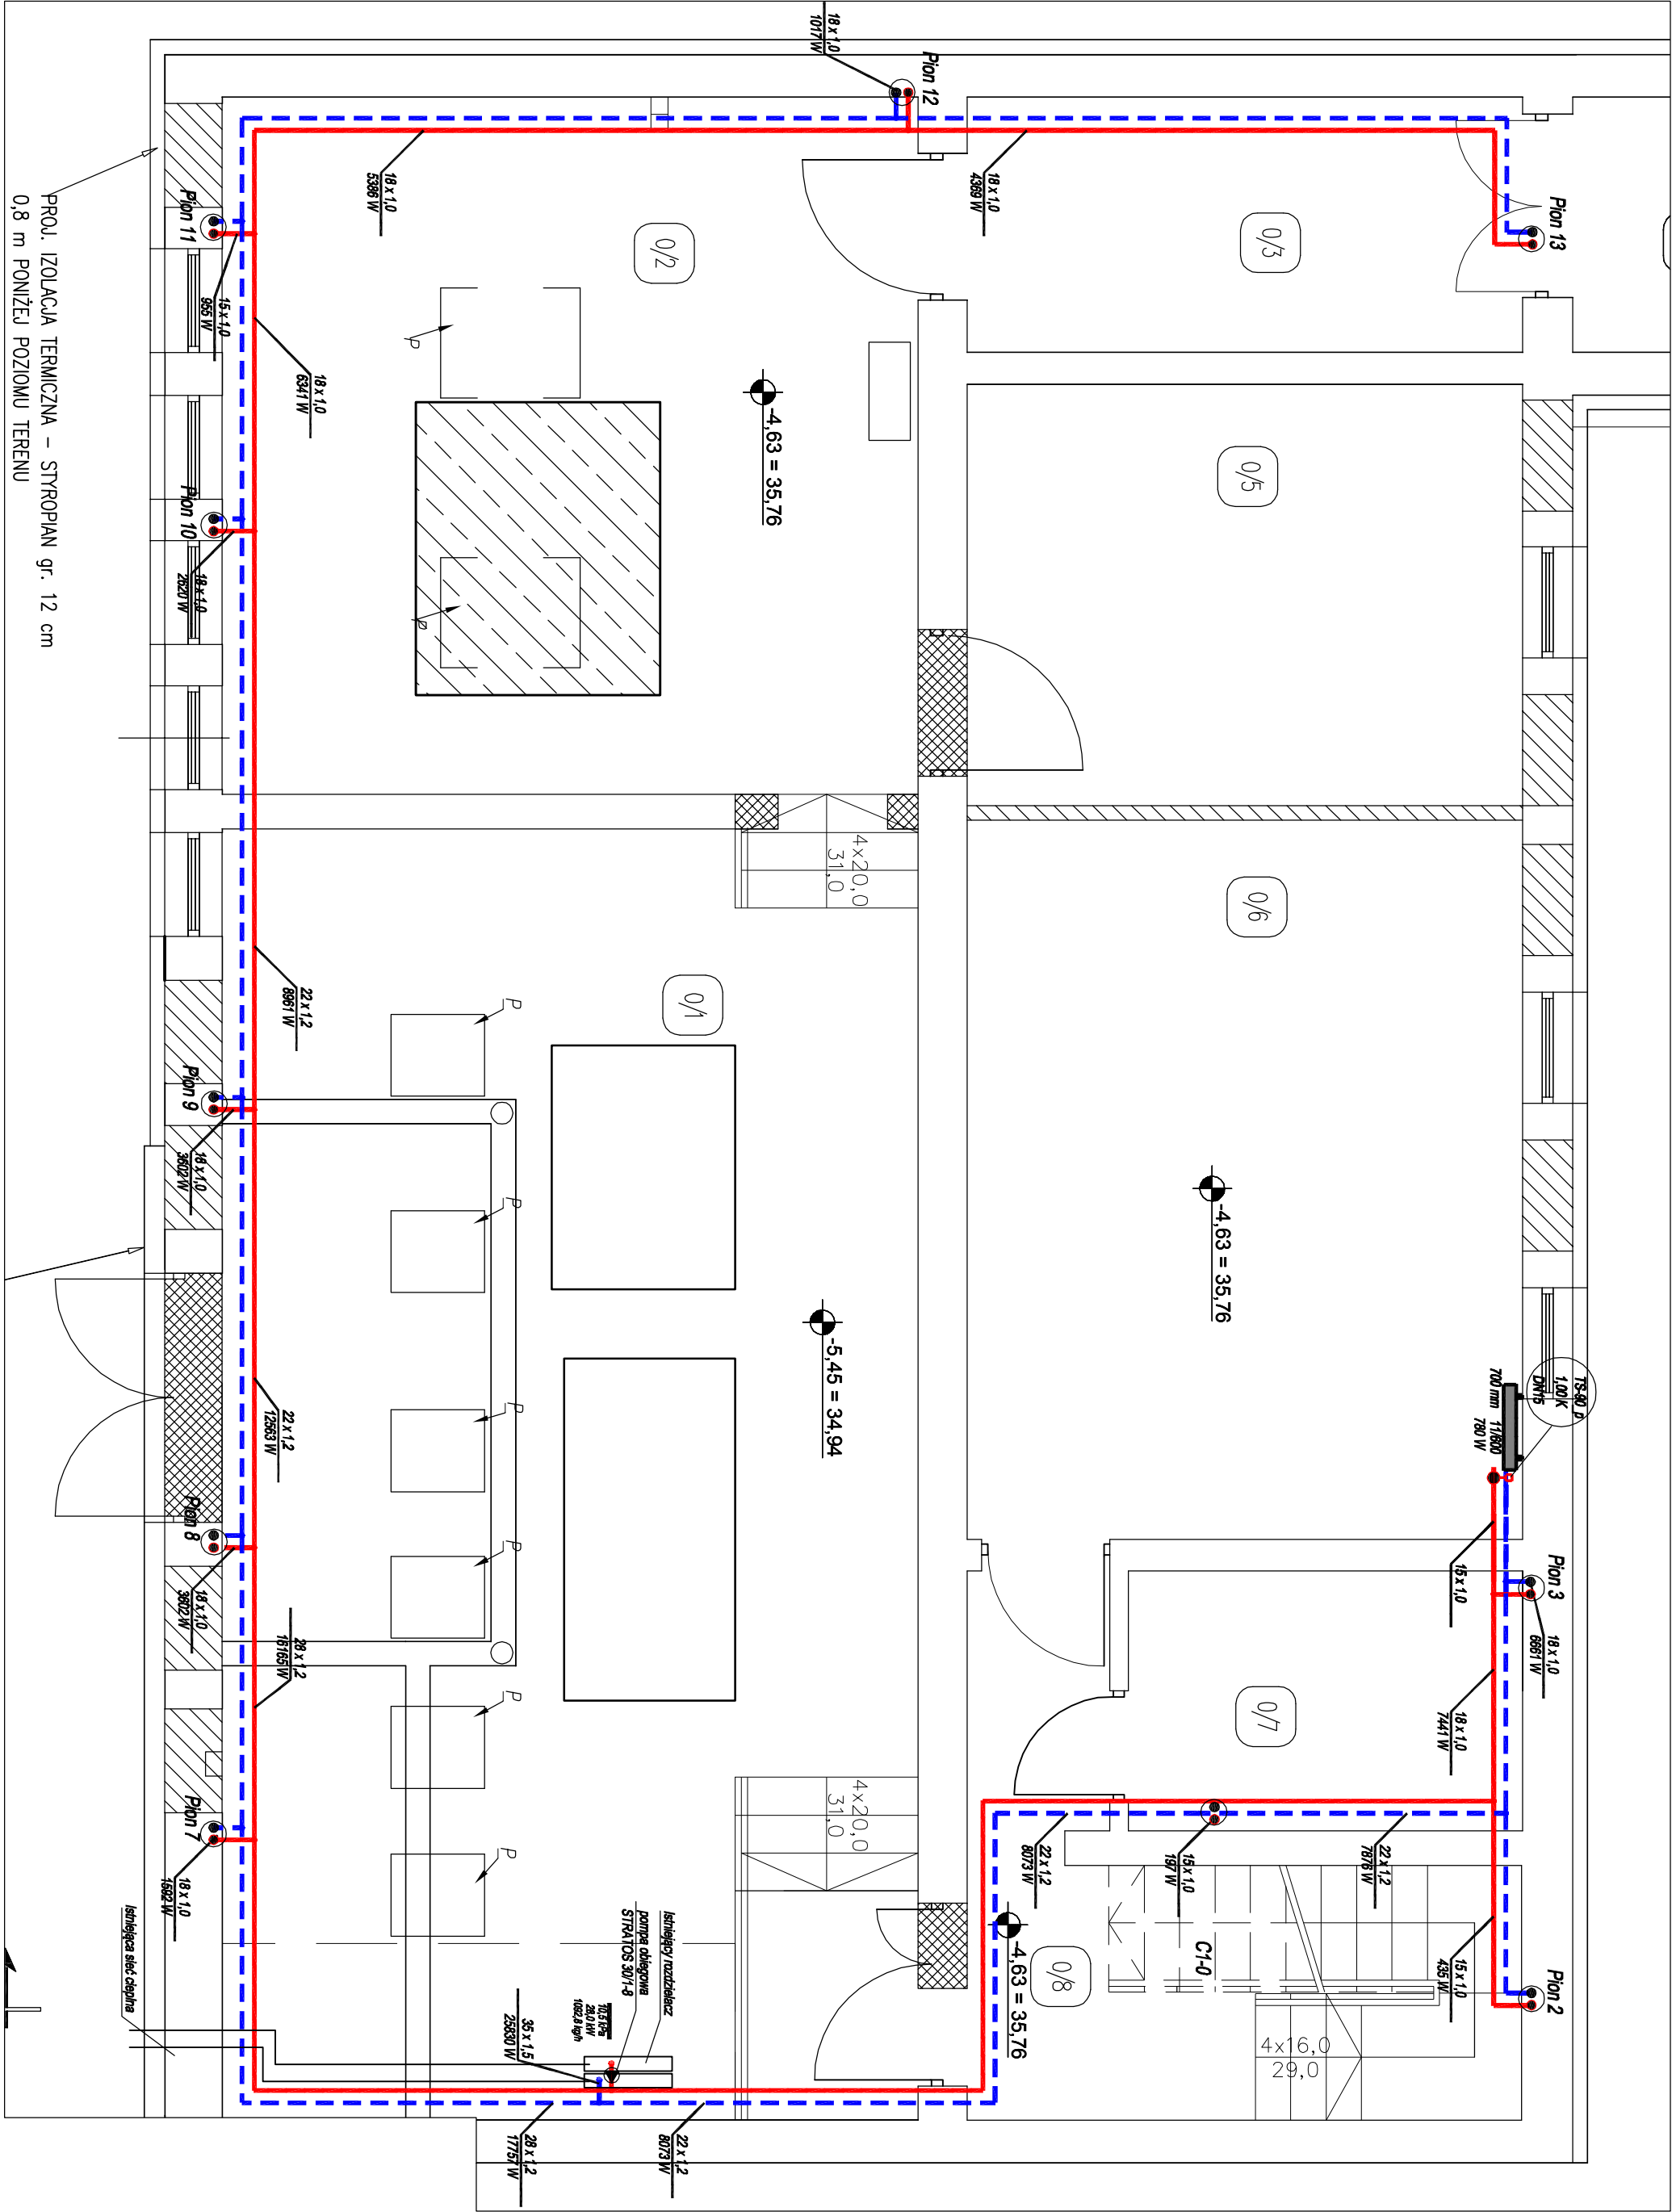

PROJ. IZOLACJA TERMICZNA – STYROPIAN gr. 12 cm
0,8 m PONIŻEJ POZIOMU TERENU

LEGENDA:

Pion 3

100K

DN15

100K

DN15

INSTALACJA CO – RURA CU

OZNACZENIE PIONÓW C.O.

OZNACZENIE ZAMORU TERMOSTATYCZNEGO:

-TP

-NASTAWA

-ŚREDNICA

OZNACZENIE GRZEJNIKA PŁYTOWEGO

W OPISIE:

-DŁUGOŚĆ GRZEJNIKA [mm]

-TP/ALUS5 PŁYT GRZEWIOTCH, WYSOKOŚĆ

-MOC [W]

Pion 3

100K

DN15

100K

DN15

INSTALACJA CO – RURA CU

OZNACZENIE PIONÓW C.O.

OZNACZENIE ZAMORU TERMOSTATYCZNEGO:

-TP

-NASTAWA

-ŚREDNICA

OZNACZENIE GRZEJNIKA PŁYTOWEGO


W OPISIE:

-DŁUGOŚĆ GRZEJNIKA [mm]

-TP/ALUS5 PŁYT GRZEWIOTCH, WYSOKOŚĆ

-MOC [W]

SZCZEGÓŁ MONTAŻU GRZEJNIKA PŁYTOWEGO

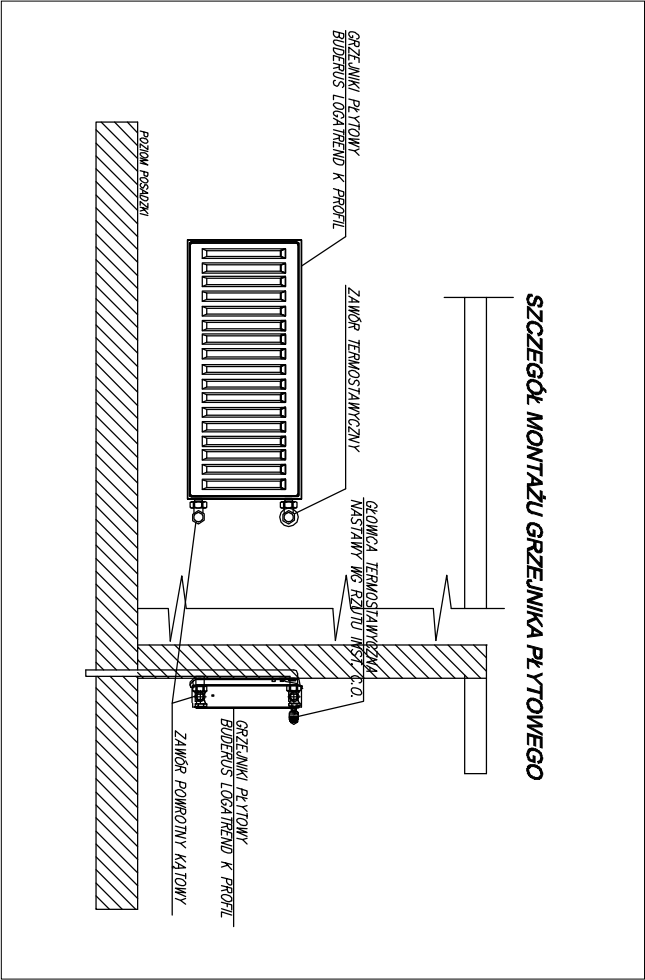

Zakład Projektowania i Realizacji Inwestycji			
KOMAS.C.			
91-420 Łódź, ul. Polnočna 27/29, pok. 111 tel/fax (42) 630 04 84			
Objekt: Przebudowa, rozbudowa i modernizacja suw w Międzyzdrojach	Tytuł rys.:		Podpis
	Instalacja c.o. Rzut pionowy		PBW
Projektant:	inż. J. Kozłowski	GP II 460 - 8/78	Date:
Projektant:	mjr inż. B. Kozłowski	LOD/154/1PWS/10	Stale:
Sprawdził:	inż. H. Majewska	131/9/WL	Nr rys. 22