


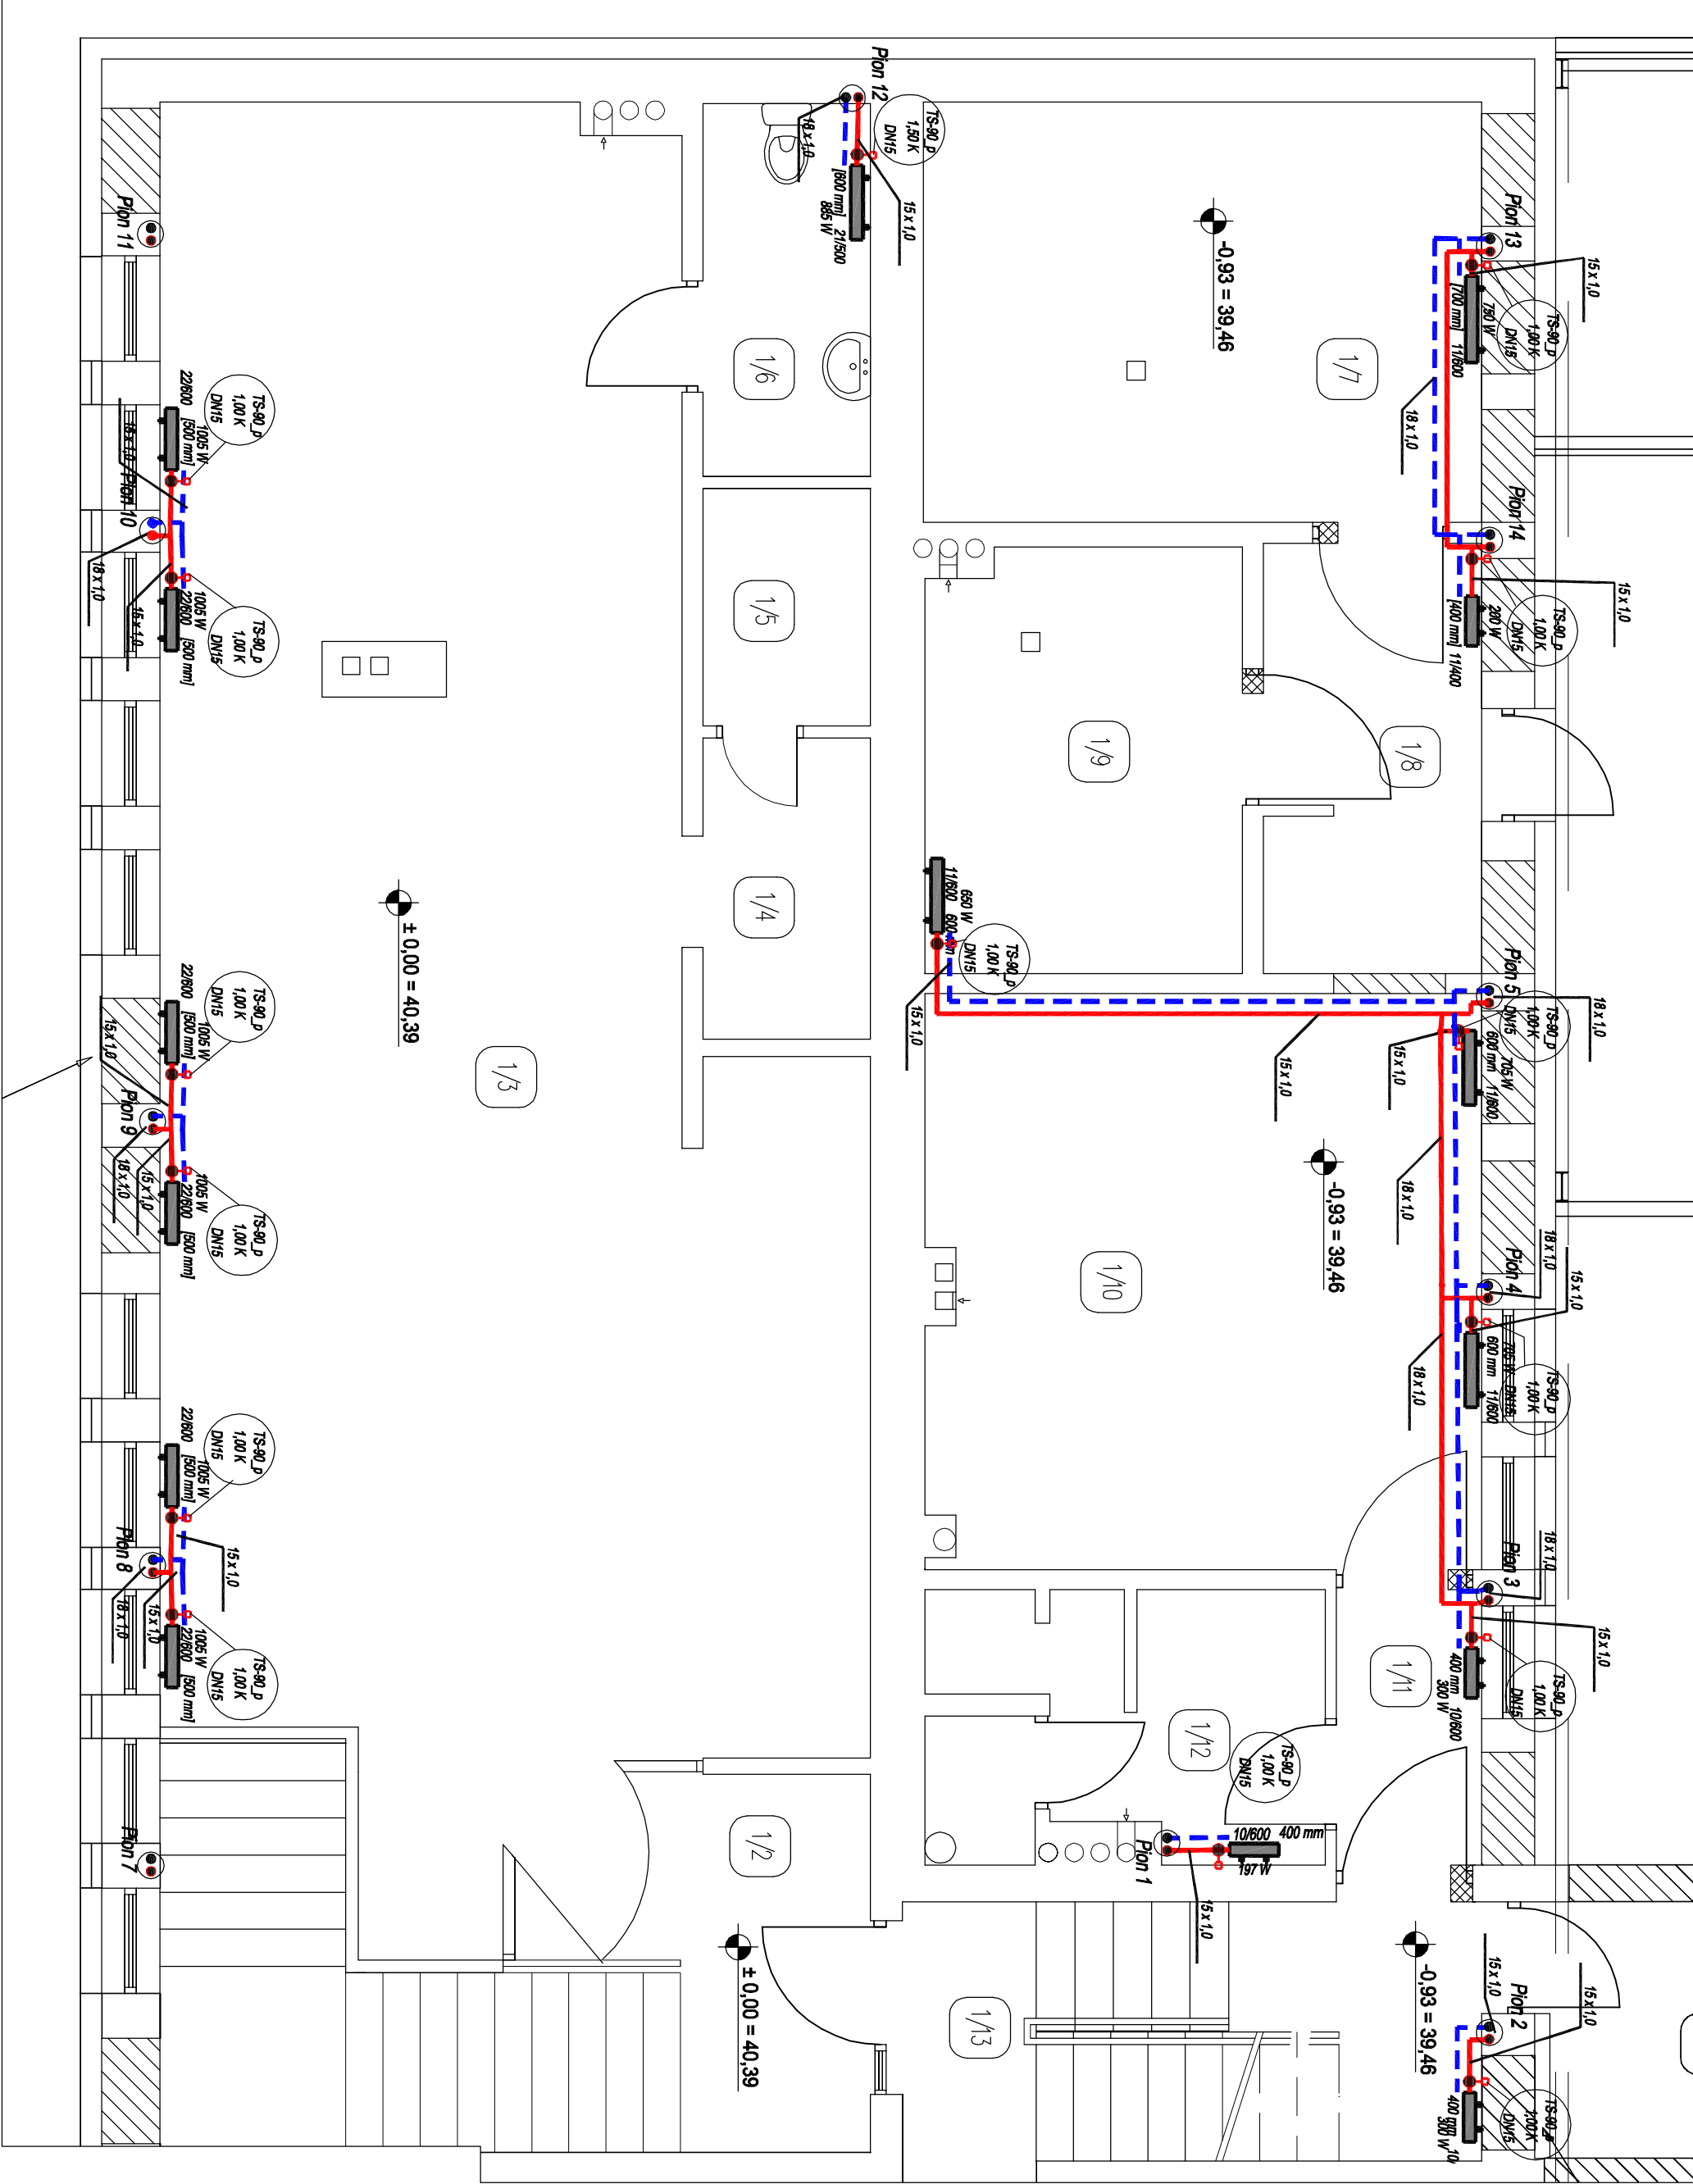


LEGENDA:

Pipe 3
INSTALACJA CO – RURA CU
OZNACZENIE PRÓBOW C.O.

OZNACZENIE ZAWODU TERMOSTATYCZNEGO:
– TYP
– NASTAWA
– ŚREDNICA

OZNACZENIE GRZEWNIKA PŁYTOWEGO
W OPISIE:
– TYP/LIŚĆ PŁYT GRZEWCZYCH, WYSOKOŚĆ
– MOC [W]

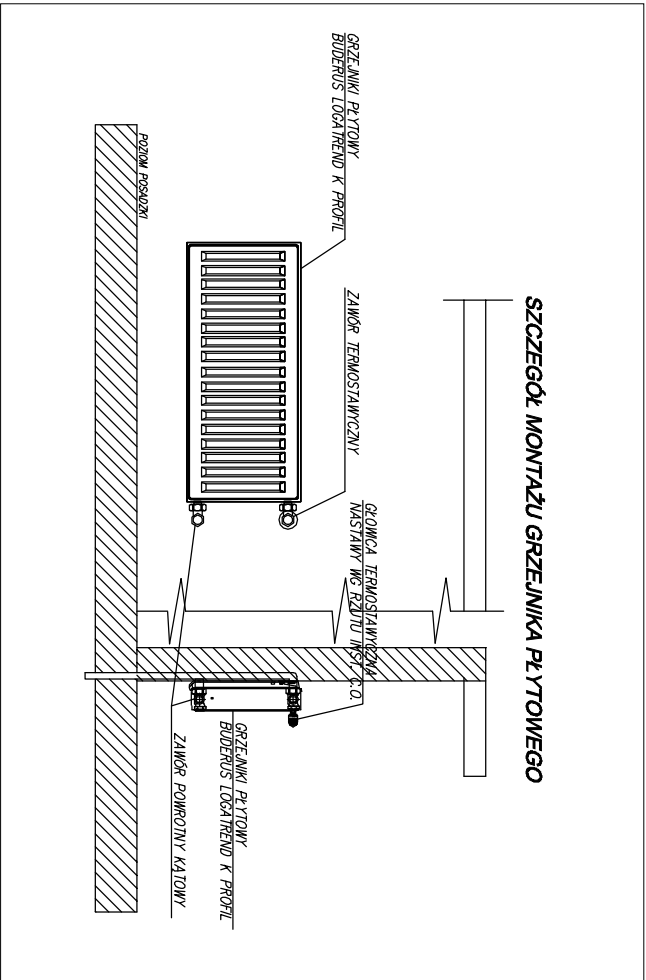

Zakład Projektowania i Realizacji inwestycji K O M A S C.				
91-420 Łódź, ul. Podchorąża 27/28, pok. 111 tel/fax (42) 630 04 84				
Obiekt:	Przebudowa, rozbudowa i modernizacja suw w Międzychodzie	Traficzyś :		Rozdział pol PBW
		Instalacja c.o. Rzut parteru		
Projektant:	inż. J. Kozłowski	Upr. bud	Podpis	Data: 04.2011; Skala:
Projektant:	mgr inż. B. Kozłowski	L00154/PMO510		1:5
Sprawdził:	inż. H. Majewska	131/98/WŁ		Nr rys. 23