


Zakład Projektowania i Realizacji Inwestycji				
K O M A S.C.				
91-420 Łódź, ul. Północna 27/29, pok. 111 tel/fax (42)630 04 84				
Objekt: Przebudowa, rozbudowa i modernizacja suw w Międzychodzie	Treść rys. :			Rodzaj proj. PBW
	Kanalizacja technologiczna odc. k13-k16, k15-k18 i k12-k11			
Projektował:	inż. J. Kozłowski	Upr. bud	Podpis	Data: 04.2012
Projektował:	mgr inż. B. Kozłowski	LOD/1541/PWOS/10		Skala: 1:500/100
Sprawił:	inż. H. Majewska	131/98/WL		Nr rys. 38

kanalizacja technolog. k13-k16

Podziałka 1:500/100


P.p.=25,00

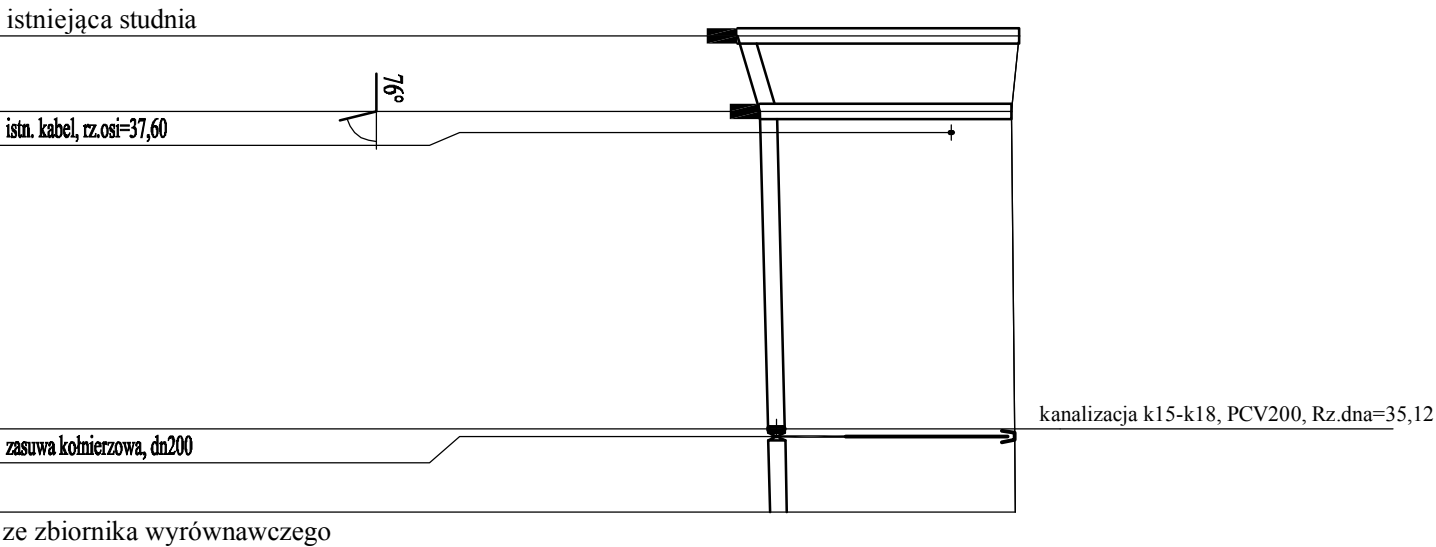

Rzędna istniejącego terenu	38,50	38,40		38,44	38,45
Rzędna dna proj. kanału	34,77	35,02		35,12	35,15
Zagłębienie dna przewodu	3,73	3,38		3,32	3,30
Długość odcinka	5,0	21,0		5,5	
Proj. spadek kanału, odległość	L=5,0 i=60,0 ‰	L=26,5 i=50,0 ‰			
Proj. średnica nominalna, materiał	PCV200				
Hektometr i odległości	0	5,0		26,0	31,5
Nazwa węzła	k13	k14		k15	k16

kanalizacja technolog. k15-k18


P.p.=25,00

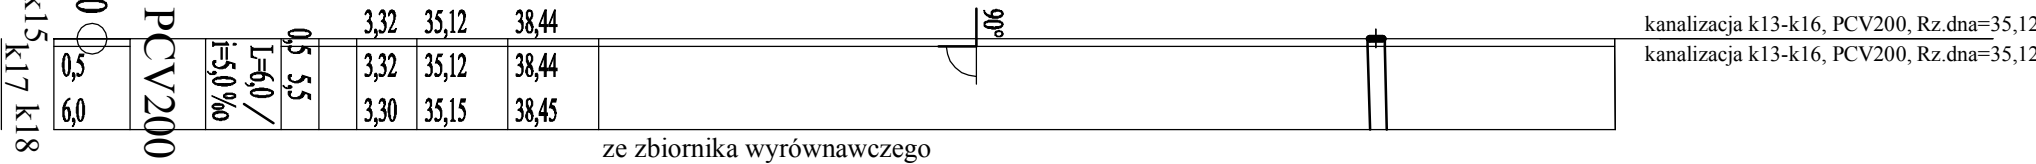


kanalizacja technolog. k11-k21

P.p.=25,00

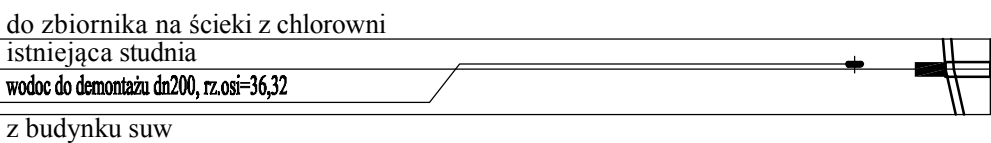

