


Załącznik
do Zarządzenia Nr OG.0050.82.2016
Burmistrza Międzychodu
z dnia 27 września 2016r.

MAPA SYTUACYJNA

Skala 1: 500
Stan projektowany

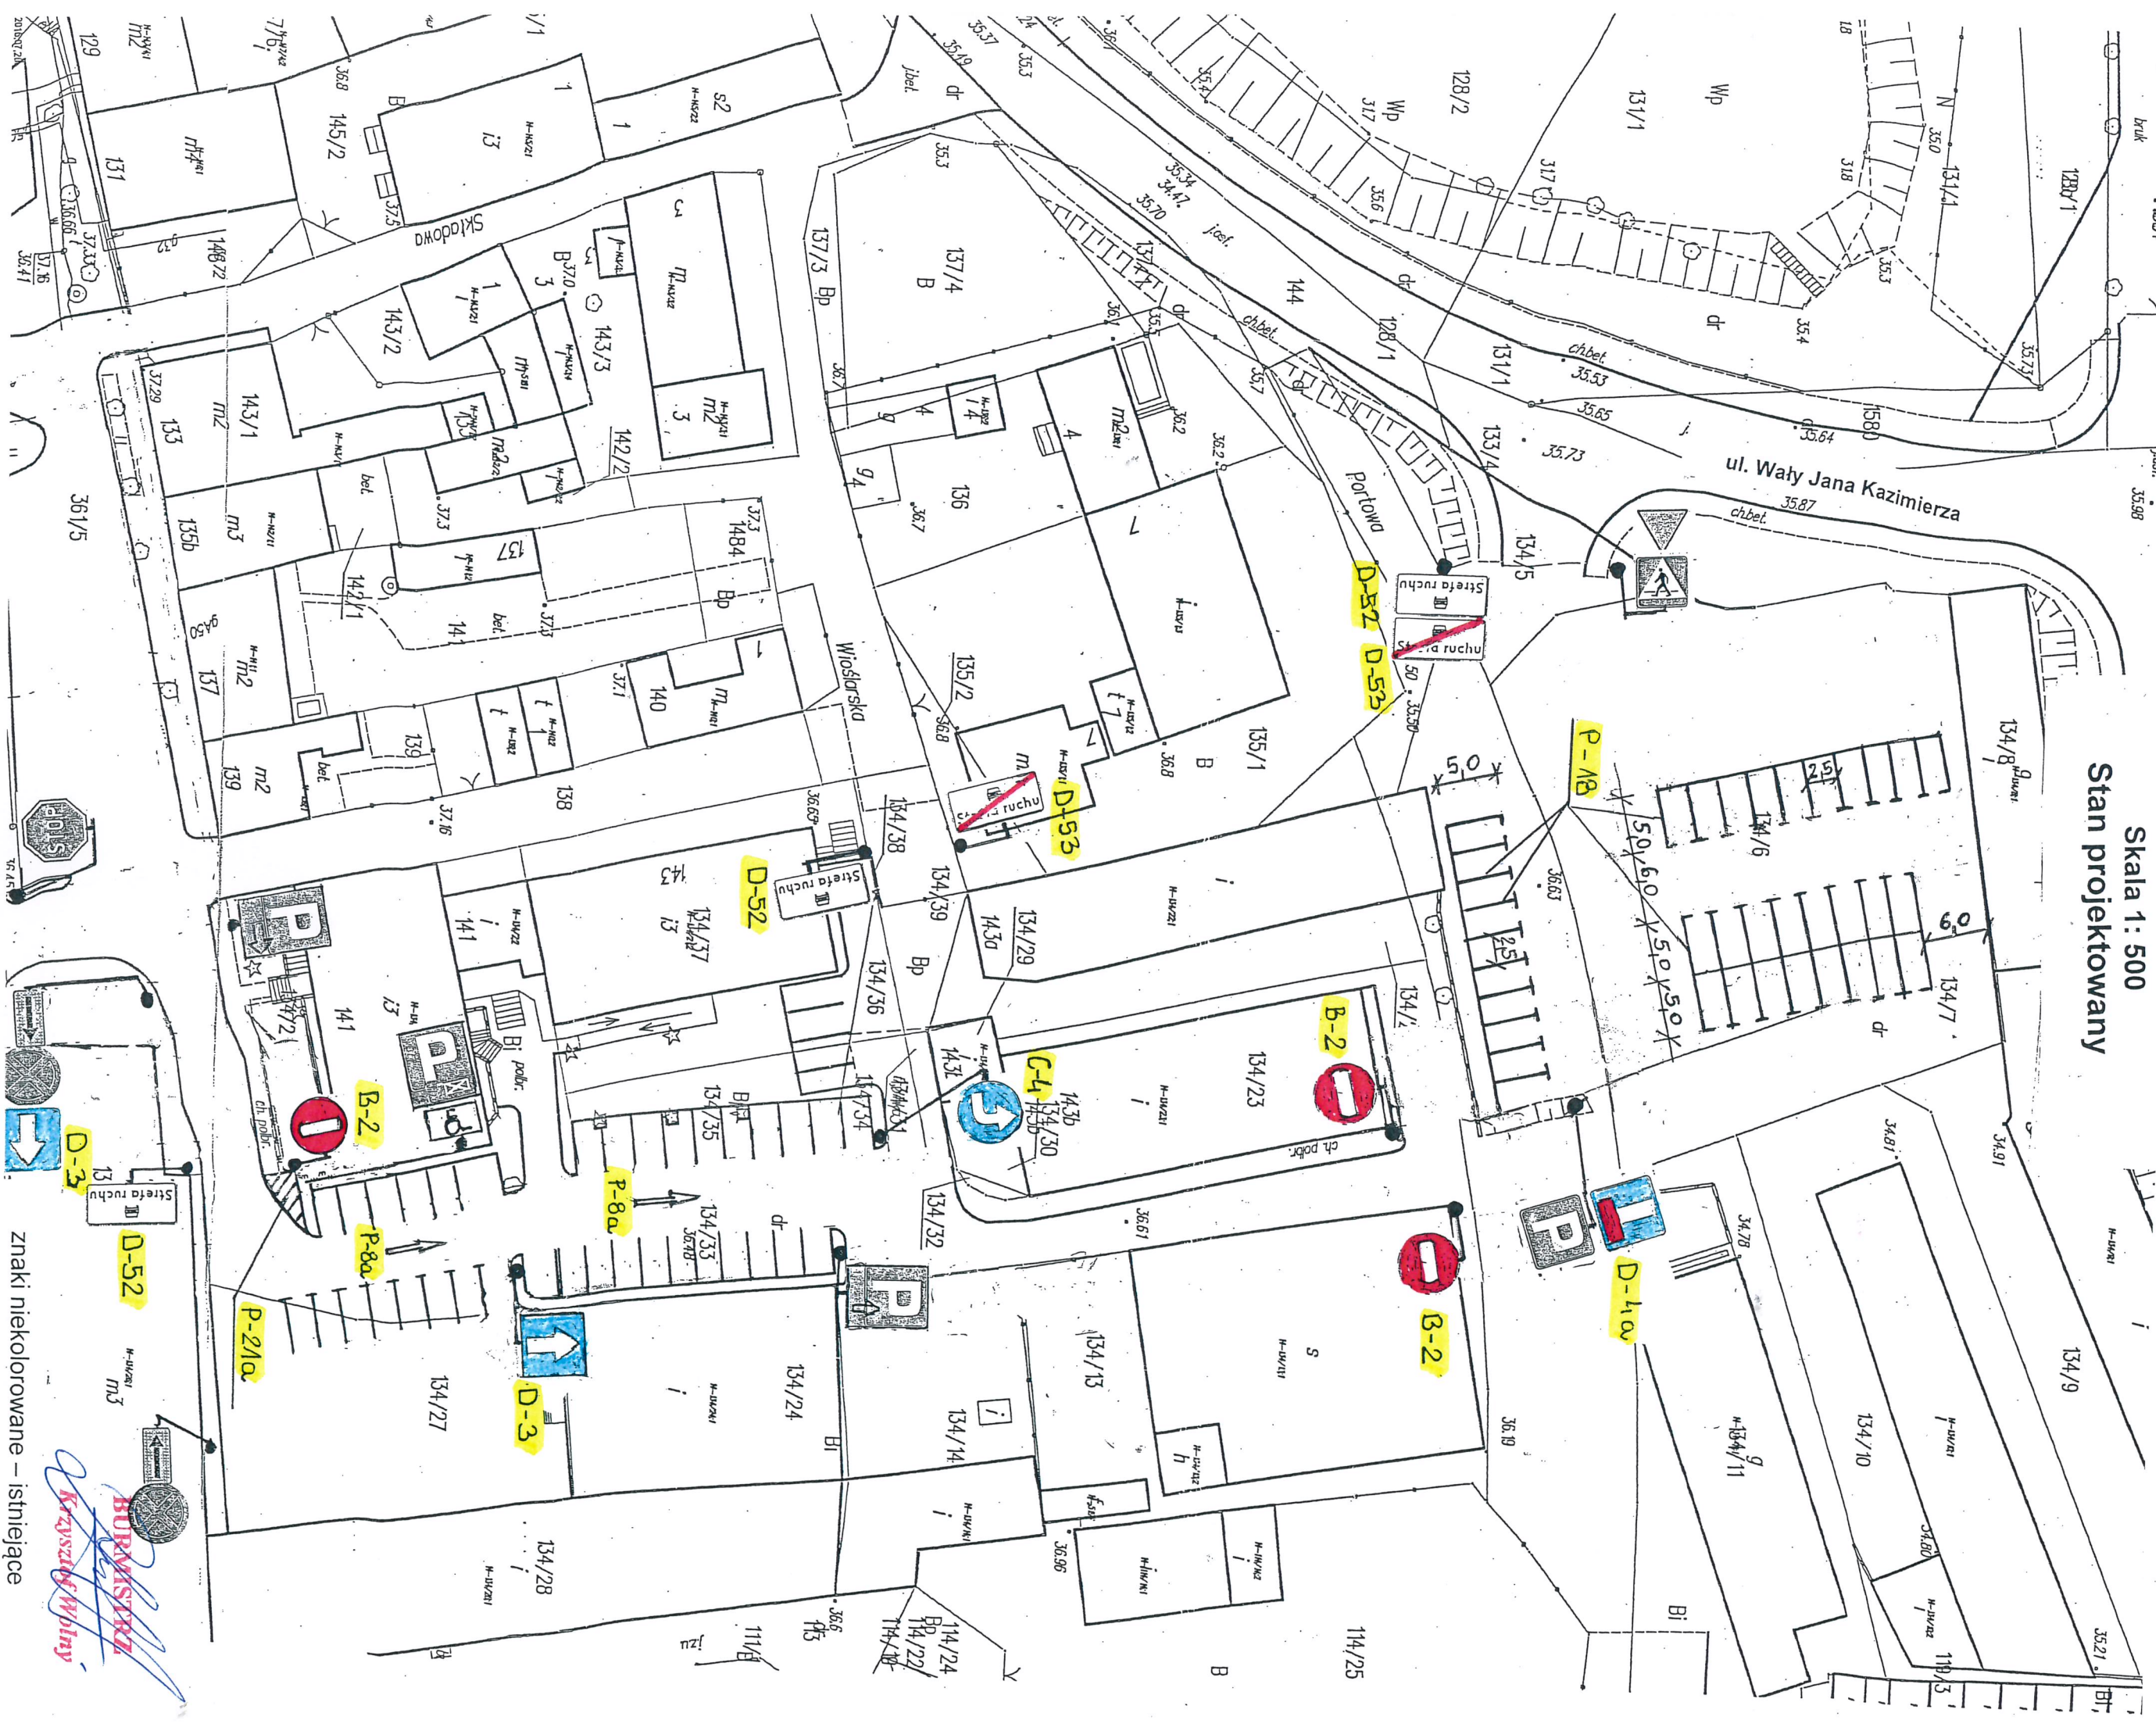

znaki niekolorowane – istniejące

BURMISTRZ
Krzysztof Wpłyn